

TUMAČ PLANSKOG ZNAKOVLJA

GRANICA GRAĐEVINSKOG PODRUČJA NASELJA

- IZGRAĐENI DIO
- NEIZGRAĐENI UREĐENI DIO
- NEIZGRAĐENI NEUREĐENI DIO



GRANICA IZDVOJENOG GRAĐEVINSKOG PODRUČJA IZVAN NASELJA

- - - IZGRAĐENI DIO
- - - NEIZGRAĐENI UREĐENI DIO
- - - NEIZGRAĐENI NEUREĐENI DIO

NAMJENA GRAĐEVINSKOG PODRUČJA

- POVREMENO STANOVANJE
- MJEŠOVITA NAMJENA pretežito povremeno stanovanje
- MJEŠOVITA NAMJENA pretežito stanovanje
- MJEŠOVITA NAMJENA pretežito poljoprivredna gospodarstva
- GOSPODARSKA NAMJENA proizvodna-pretežito industrijska
- GOSPODARSKA NAMJENA proizvodna-pretežito poljoprivredna
- GOSPODARSKA NAMJENA poslovna
- GOSPODARSKA NAMJENA ugostiteljsko-turistička
- JAVNA I DRUŠTVENA NAMJENA
- SPORTSKO-REKREACIJSKA NAMJENA
- JAVNE ZELENE POVRŠINE
- GROBLJA
- INFRASTRUKTURNI SUSTAVI

- OSTALO**
- REZERVAT ZA POSTPLANSKU IZGRADNJU

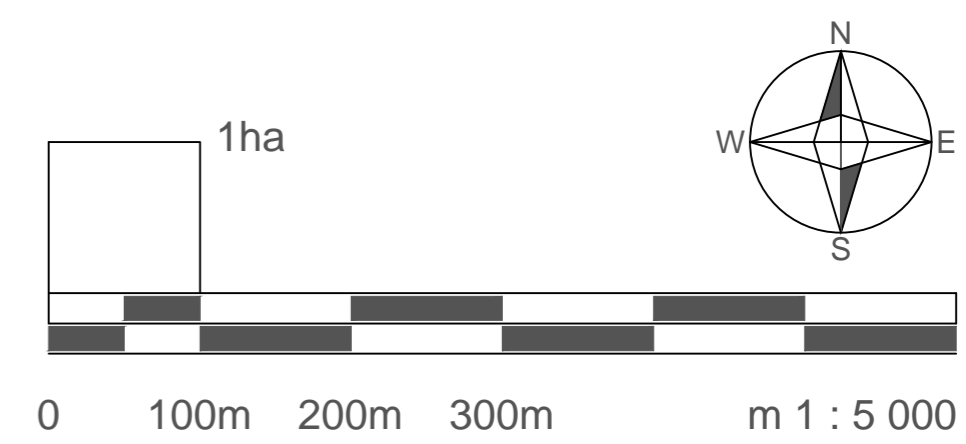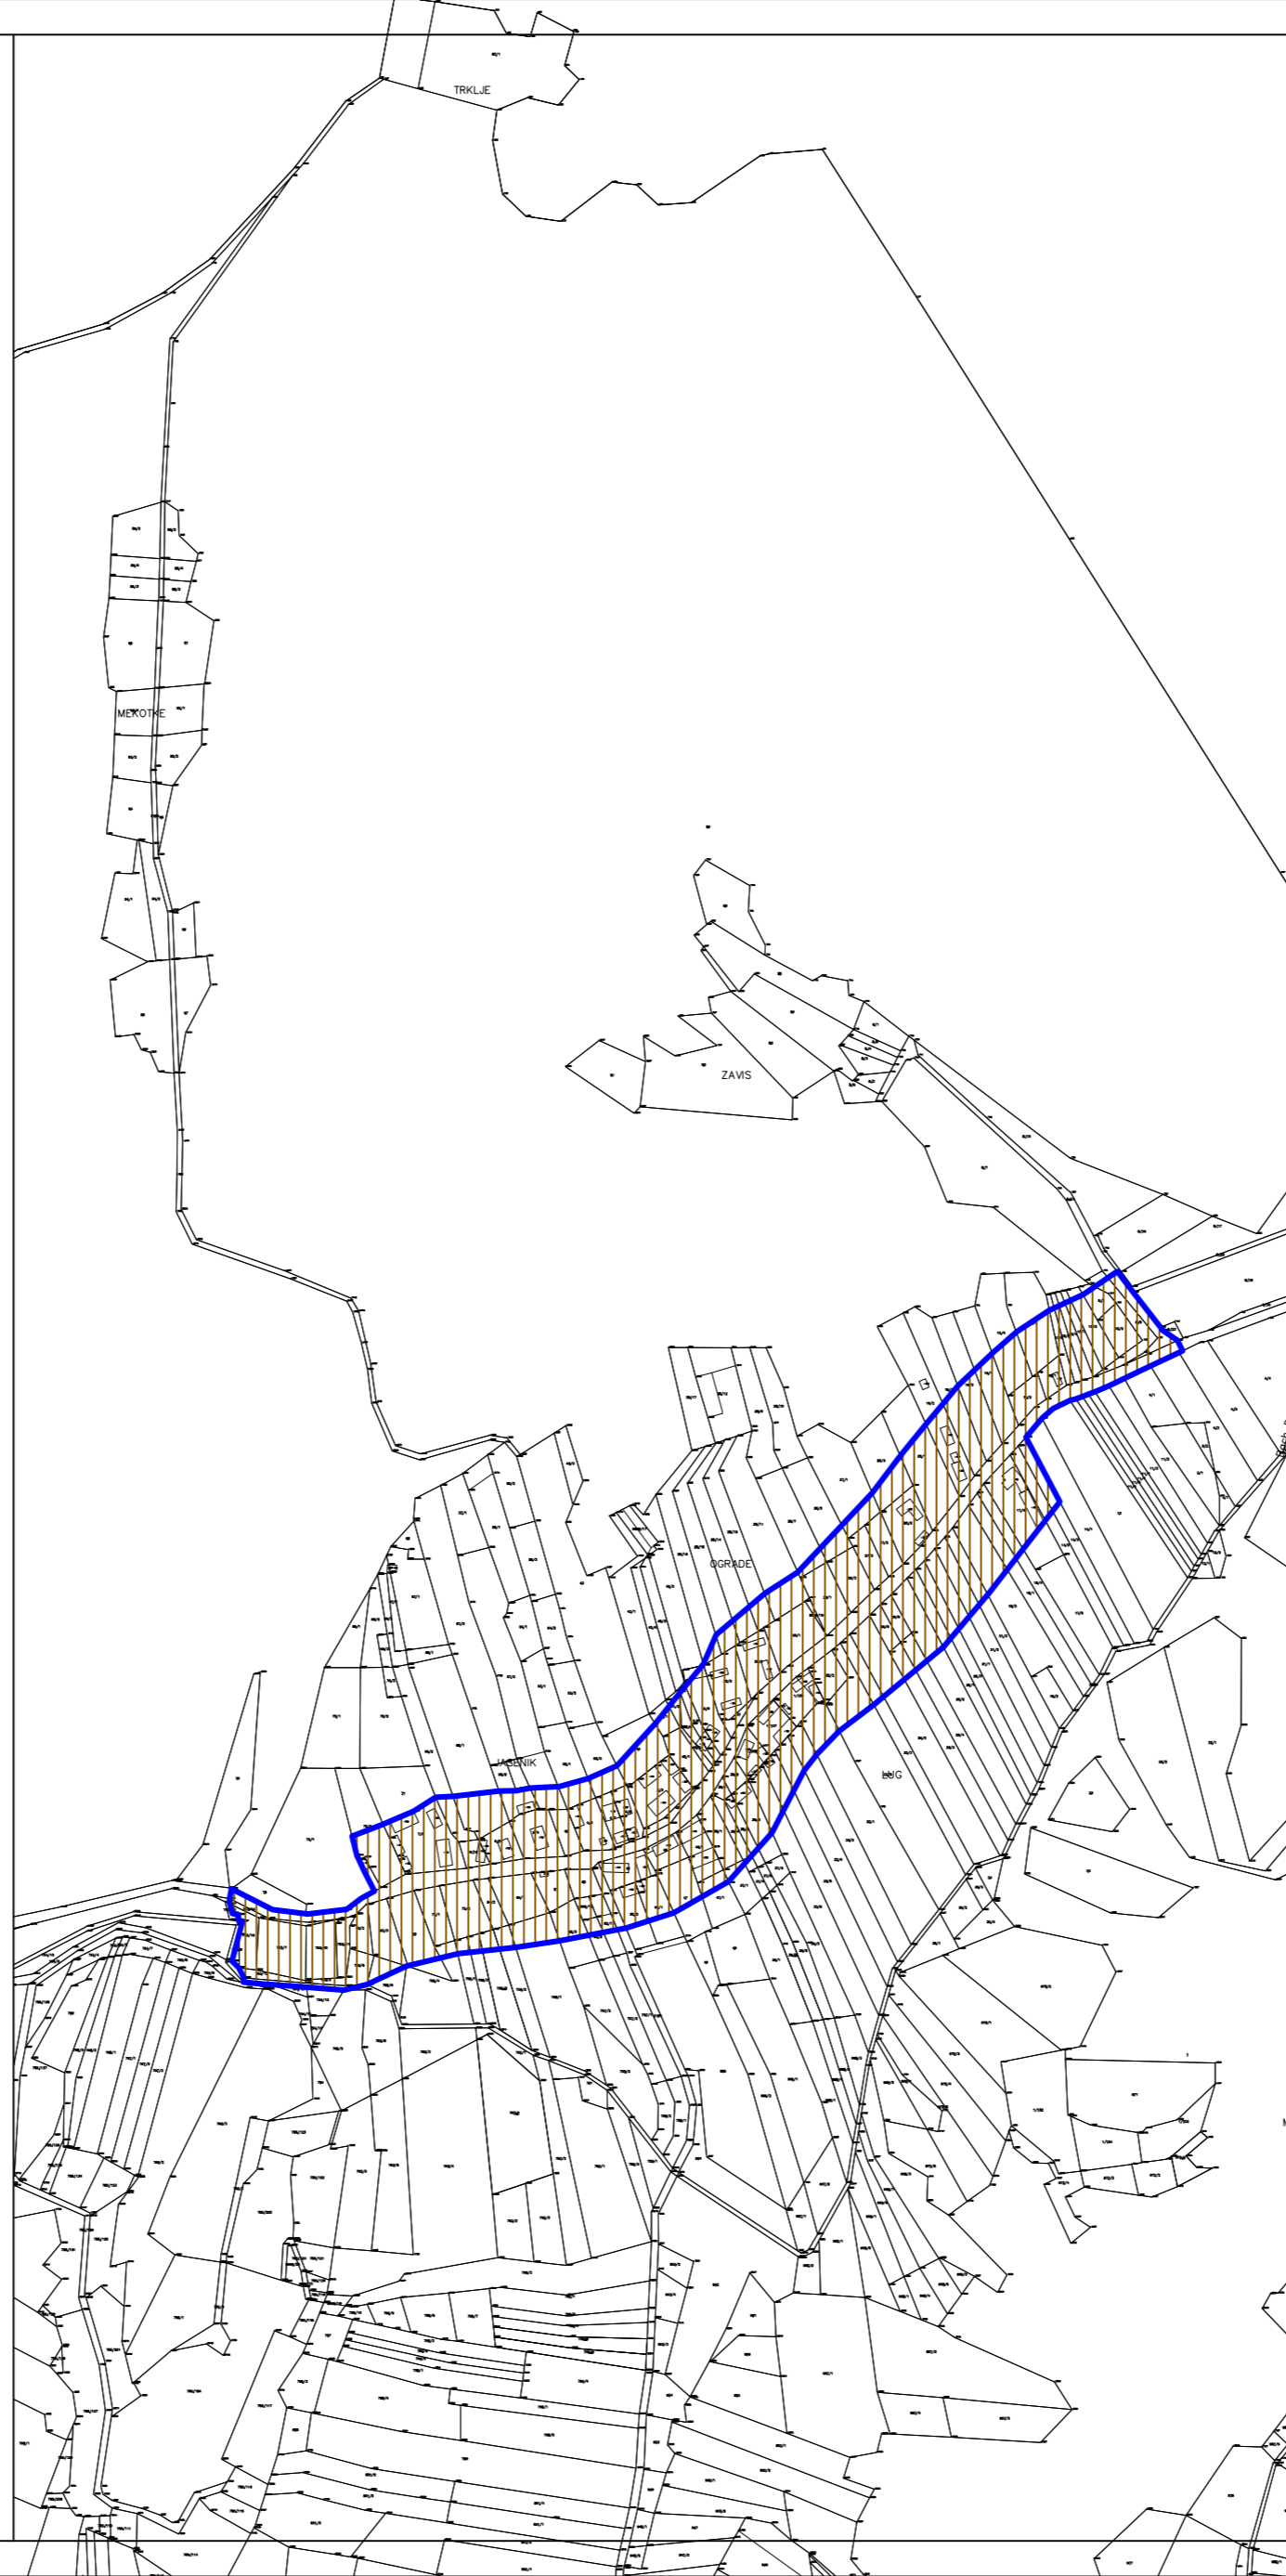

Županija : BJELOVARSKO-BILOGORSKA ŽUPANIJA	Općina : OPĆINA ŠANDROVAC
---	---

Naziv prostornog plana :
I. IZMJENE I DOPUNE
PROSTORNOG PLANA UREĐENJA OPĆINE ŠANDROVAC

Naziv kartografskog prikaza :
GRAĐEVINSKO PODRUČJE
NASELJE JASENIK

Broj kartografskog prikaza : 4.a	Mjerilo kartografskog prikaza : 1 : 5 000
--	---

Odluka o izradi I. izmjena i dopuna Prostornog plana uređenja Općine Šandrovac "Općinski glasnik Općine Šandrovac" broj 24/12	Odluka o donošenju I. izmjena i dopuna Prostornog plana uređenja Općine Šandrovac "Općinski glasnik Općine Šandrovac" broj _/_
---	--

Javna rasprava je objavljena: u listu "Bjelovarac" od _._._. godine u listu "Bjelovarski list" od _._._. godine	Javni uvid je održan: od _._. do _._. godine od _._. do _._. godine
---	---

Odgovorna osoba za provođenje javne rasprave: Ivana Fočić, dipl. iur.	m.p.
--	------

Suglasnost prema čl. 98. Zakona o prostornom uređenju i gradnji ("Narodne novine" broj 76/07, 38/09, 55/11, 90/11 i 50/12) :

Pravna osoba koja je izradila nacrt prijedloga plana :
ZAVOD ZA PROSTORNO UREĐENJE BJELOVARSKO-BILOGORSKE ŽUPANIJE

Ravnatelj : Saša Križ, dipl. ing. arh.	m.p.
---	------

Odgovorni voditelj : Vesna Banović, dipl. ing. arh.	m.p.
--	------

Stručni tim u izradi nacrta prijedloga plana : Saša Križ, dipl. ing. arh. Vesna Banović, dipl. ing. arh. Damir Lihter, dipl. ing. građ. Igor Pavičić, dipl. ing. šum.	Dragica Cvetković, mag. ing. arh. Lidija Brkić, dipl. iur. Jasmina Miletić, dipl. oec. Alenka Bašić
---	--

Predsjednica općinskog vijeća : Nada Gašparac	m.p.
--	------

Istovjetnost ovog prostornog plana s izvornim nacrtom : Ivana Fočić, dipl. iur.	m.p.
--	------

PRIJEDLOG