

Prostor EKO d.o.o. BJELOVAR, B. Papandopula 16 OIB: 12260386725	GRADNJA DJEČJEG VRTIĆA U ŠANDROVCU	TD : 107/17 Bjelovar, studeni, 2017.	Str. 1
--	---	---	-----------

INVESTITOR: ŠANDROPROM d.o.o., OIB: 30730793911,
Ulica Bjelovarska 6, Šandrovac


GRAĐEVINA: DJEČJI VRTIĆ

LOKACIJA: ŠANDROVAC, Bjelovarska ulica, Šandrovac
k.č.br. 1373 k.o. Šandrovac

OPIS I PRIKAZ GRAĐEVINE KOJA SE NAMJERAVA GRADITI za posebne uvjete

PROJEKTANT:

Dragica Carek, dipl.ing.arh.

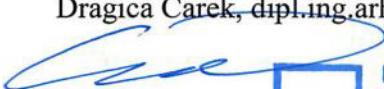

DRAGICA CAREK
dipl.ing.arh.
OVLAŠTENA ARHITEKTICA
▲ 1725

SURADNIK:

Andrea Cvrtila grad.teh.



za Prostor EKO direktor:
Mladen Carek, mag.ing.aedif.

Prostor EKO d.o.o.
Borisa Papandopula 16
BJELOVAR

Prostor EKO d.o.o. BJELOVAR, B. Papandopula 16 OIB: 12260386725	GRADNJA DJEČJEG VRTIĆA U ŠANDROVCU	TD : 107/17 Bjelovar, studeni, 2017.	Str. 2
--	---	---	-------------------

SADRŽAJ:

I) OPĆI DIO :

1. Izvod iz sudskog registra
2. Ovlaštenje arhitekta i inženjera

II - TEKSTUALNI DIO:

1. UVOD
2. GRAĐEVNA ČESTICA I POSTOJEĆE STANJE
3. SMJEŠTAJ GRAĐEVINE NA PARCELI
4. NAMJENA GRAĐEVINE
5. VELIČINA I POVRŠINA GRAĐEVINE
6. OBLIKOVANJE GRAĐEVINE
7. UREĐENJE GRAĐEVNE ČESTICE
8. NAČINI I UVJETI PRIKLJUČENJA GRAĐEVINE NA JAVNO-PROMETNU I KOMUNALNU INFRASTRUKTURU
9. NAČIN SPREČAVANJA NEPOVOLJNA UTJECAJA NA OKOLIŠ

III – GRAFIČKI DIO:

1. KOPIJA KATASTARSKOG PLANA..... 1:2880
2. SITUACIJA NA KOPIJA KATASTARSKOG PLANA..... 1:2880
3. SITUACIJA 1: 500
4. TLOCRT SUTERENA 1:100
5. TLOCRT PRIZEMLJA..... 1:100
6. TLOCRT KROVNIH PLOHA,..... 1:100
7. PRESJECI..... 1:100
8. PROČELJA..... 1:100

IZVADAK IZ SUDSKOG REGISTRA

SUBJEKT UPISA	
MBS:	010005761
OIB:	12260386725
TVRTKA:	<p>1 PROSTOR EKO društvo s ograničenom odgovornošću za projektiranje i usluge</p> <p>1 PROSTOR EKO d.o.o.</p>
SJEDIŠTE/ADRESA:	<p>1 Bjelovar (Grad Bjelovar) Borisa Papandopula 16</p>
PRAVNI OBLIK:	1 društvo s ograničenom odgovornošću
PREDMET POSLOVANJA:	
1 *	- Stručni poslovni prostornog uređenja i projektiiranje, gradnje, uporaba i uklanjanje građevina
1 *	- Nazor nad gradnjom
1 *	- Poređovanje u prometu nekretnina
1 *	- Pošlovi upravljanja nekretninom i održavanja nekretnine
1 *	- Izrada procijene vrijednosti nekretnina
1 *	- Poređovanja u organiziranju operabe i/ili zbrinjavanja opada u ime drugih
1 *	- Skupljanja, oporabe i /ili zbrinjavanja (obrada, odgajanje, spajljivanje i drugi načini zbrinjavanja otpada), odnosno djelatnost gospodarenja posebnim kategorijama otpada
1 *	- Istraživanje i eksperimentalni razvoj u području obnovljivih izvora energije
1 *	- Proizvodnja električne energije
1 *	- Projektiranje, razvoj, proizvodnja, montaža i prodaja sunčanih elektrana
1 *	- Projektiranje, razvoj, proizvodnja, montaža i prodaja uključujući i zabiljanje stupova - šipova, bušenje izvora vode i izgradnja vodocirpališta
1 *	- Geološke i istražne djelatnosti
1 *	- Polusno bušenje, sondiranje i uzimanje uzorka terena za geadevinske, geofizičke, geološke ili slične namjene
1 *	- Specijalizirane geadevinske djelatnosti koje su zajedničke za različite vrste objekata, a zahtijevaju specijalno izvođenje ili opremu, kao fundiranje, uključujući i zabiljanje stupova - šipova, bušenje izvora vode i izgradnja vodocirpališta
1 *	- Geomehaničko ispitivanje tla (izrada geotehničkih bušotina, AC klasiifikacija, izrada bušenih piezometara, istražno eksploataciono bušenje, iskop

IZVADAK IZ SUDSKOG REGISTRA

SUBJEKT UPISA	
MBS:	010005761
OIB:	12260386725
PREDMET POSLOVANJA:	<p>gradevinskih i eksploatacionih jama, izrada injekcijskih radova u tlu)</p> <p>- Izrada bušenih zdenaca u svrhu dobivanja ptice i industrijske vode, dreniranje terena i sanacija postojećih, izvođenje probnih zdenaca i probnog crpljenja, zaštita okoliša</p> <p>- Izvođenje svih vrsta geoloških, istražnih, rudarskih, hidrotehničkih i drugih sličnih radova/</p> <p>- Pružanje usluge bušenja i izrade zdenaca svih dubina i profila, ugradnja opreme te produbljivanje i odražavanje postojećih zdenaca</p> <p>- Bušenje istražnih bušotina za vodu</p> <p>- Pružanje usluga prevođenja za vodu</p> <p>- Računovodstveni poslovi</p> <p>- Istraživanje tričeta i ispitivanje javnog mnenja</p> <p>- Savjetovanje u vezi s poslovanjem i upravljanjem Pronidba, reklama i propaganda</p> <p>- Pružanje usluga čišćenja i održavanja svih vrsta objekata</p> <p>- Računalno programiranje, savjetovanje i djelatnosti povezane s njima</p> <p>- Odzavanje i servisiranje informatičkih i komunikacijskih sistema</p> <p>- Pružanje usluga konzultinga i inžinjeringu o računalnoj tehnici i izrada softverskih rješenja</p> <p>- Pružanje usluga informatičkog dizajna i projektiranje stranica</p> <p>- Pupnja i prodaja robe</p> <p>Obavljanje trgovачkog posredovanja na domaćem i inozemnom tržistu</p> <p>- Zastupanje stranih tvrtki</p> <p>- Pružanje usluga informacijskog društva</p> <p>- Pripremanje hrane i pripremanje usluga prehrane</p> <p>- Pružanje usluga smještaja</p> <p>- Pripremanje hrane za potrošnju na drugom mjestu (u prijevoznim sredstvima, na prizorbama i sl.) i opskrbu tom hranom (catering)</p> <p>- Turističke usluge u ostalim oblicima turističke ponude: seoskom, zdravstvenom, kulturnom, wellness, kongresnom, za mlade, pustolovnom, lovnom, sportskom, golf-turizmu, športskom ili rekreacijskom ribolovu na moru, ronilačkom turizmu, športskom ribolovu na slatkim vodama, kao dodatna djelatnost u uzgoju morskih i slatkovidnih riba, rakova i školjaka i dr.</p> <p>- Turističke usluge u nautičkom turizmu</p> <p>- Ostale turističke usluge</p> <p>- Turističke usluge koje uključuju športsko-rekreativne ili pustolovne aktivnosti</p> <p>- Planiranje i projektiranje vrtova, parkova, okućnica, sportskih terena i drugih zelenih površina (kraljolika)</p> <p>- Sadnja, opremanjivanje, održavanje i navodnjavanje vrtova, parkova, okućnica, sportskih terena i drugih zelenih površina</p> <p>- Ugoy povrća, cvijeća, ukrasnog biljja, rasada i sadnog materijala</p>

JAVNI BILJEŽNIK
Dujmović Martina
Bjelovar, Petra Preradovića 8

JAVNI BILJEŽNIK
Dujmović Martina
Bjelovar, Petra Preradovića 8

IZVADAK IZ SUDSKOG REGISTRA

SUBJEKT UPISA

PREDMET POSLOVANJA:

- 1 * - Održavanje i čišćenje parkirališta i prilaznih putova
- 1 * - Javni cestovni prijevoz putnika i tereta u unutarnjem i međunarodnom cestovnom prijevozu
- 1 * - Prijevoz za vlastite potrebe
- 1 * - Iznajmljivanje vozila
- 1 * - Iznajmljivanje strojeva i opreme, sa i bez ručovatelja
- 1 * - Izrada nacrta strojeva i industrijskih postrojenja
- 1 * - Izrada investicijske dokumentacije, izrada tehnološke dokumentacije i tehnički nadzor
- 1 * - Izrada projekata za konicioniranje zraka, hlađenje, i projekata sanitarske kontrole i kontrole zagadživanja i projekta akustičnosti
- 2 * - Engbersko certificiranje, energetski pregled zgrade i redoviti pregled sustava grijanja i sustava hlađenja ili klimatizacija u zgradama
- 3 * - Stručni poslovni zaštite okoliša
- 3 * - Djelatnosti prćenja kvalitete zraka
- 3 * - Djelatnosti prćenja emisija onečišćujućih tvari u zrak iz nepokretnih izvora

OSNIVAČI/ČLANNOVI DRUŠTVA:

- 1 Mladen Carek, OIB: 57331190939
Bjelovar, Borisac Papandopula 14
1 - jedini član d.o.o.

OSOBE OVLAŠTENE ZA ZASTUPANJE:

- 1 Mladen Carek, OIB: 57331190939
Bjelovar, Borisac Papandopula 14
1 - član uprave
1 - zastupa društvo samostalno i bez ograničenja, imenovan
Odlukom dana 07. veljače 2013. godine

TEMELJNI KAPITAL:

- 1 20.000,00 kuna

PRAVNI ODNOSTI:

Osnivački akt:

- 1 Izjava o osnivanju društva s ograničenom odgovornošću od 07. veljače 2013. godine
- 2 Odluka člana društva o dopuni djelatnosti te o izmjeni Izjave o osnivanju od 9. srpnja 2014. godine kojom je izmijenjen čl. 4. Izjave o osnivanju d.o.o. od 7. veljače 2013. godine, a kojom se dopunjaju djelatnosti društva i utvrđuje potpuni tekst Izjave o osnivanju d.o.o.
- 3 Odluka o dopuni djelatnosti društva te izmjeni temeljnog akta društva od 06. listopada 2017. godine kojom je izmijenjen članak 4. Izjave o osnivanju društva s ogranicenom odgovornošću, a kojom se dopunjaju djelatnosti društva i utvrđuje potpuni tekst Izjave o osnivanju društva s ograničenom odgovornošću.

FINANCIJSKA IZVJEŠĆA:

Oriģinato: 2017-12-21 13:47:09
Podaci od: 2017-12-21 02:23:40

IZVADAK IZ SUDSKOG REGISTRA

SUBJEKT UPISA

FINANCIJSKA IZVJEŠĆA:

Predano God. Za razdoblje Vrsta izvještaja
eu 18.04.17 2016 01.01.16 - 31.12.16 GFI-POD izvještaj

Upise u glavnu knjigu proveli su:


RB/ TU	Datum	Naziv suda
0001 TE-13/168-4	08.02.2013	Trgovački sud u Bjelovaru
0002 TE-14/863-2	10.07.2014	Trgovački sud u Bjelovaru
0003 TE-17/1676-2	09.10.2017	Trgovački sud u Bjelovaru
eu /	25.03.2014	elektronički upis
eu /	07.10.2014	elektronički upis
eu /	20.02.2015	elektronički upis
eu /	15.03.2016	elektronički upis
eu /	18.04.2017	elektronički upis

Pristoja: _____

Nagrada: _____



Ja, javni bilježnik, Martina Dujmović, Bjelovar, P. Preradovića 8/1 temeljem čl. 5 ZSR (N.N. br. 1/95; 57/96; 45/99; 54/05) po uvodu u Sudski registar Republike Hrvatske kojeg sam današnjeg dana izvršio elektroničkim putem Izvadak iz Sudskog registra za trgovacko drustvo PROSTOR EKO d.o.o., Bjelovar, Borisac Papandopula 16.
Izvadak se sastoji od 4 (četiri) lista.
Javnobilježnička pristojba za ovjeru po tar. br. II. ZJP u iznosu od 10,00 kn naplaćena je i ponosljena na primjerku koju ostaje za arhiv. Upravljanje i upravljanje nagrađa zaračunata u iznosu od 20,00 kn + PDV 25% (5,00 kn) = 25,00 kn + PDV 25% (0,00 kn).
Broj: OV-10230/2017 U Bjelovaru, 21.12.2017.
<i>Javni bilježnik Martina Dujmović Bjelovar, 21.12.2017.</i>

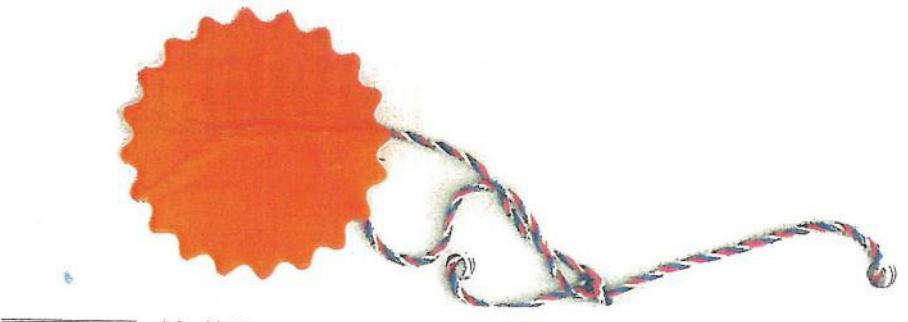

REPUBLIKA HRVATSKA

**HRVATSKA KOMORA ARHITEKATA
I INŽENJERA U GRADITELJSTVU**

Klasa: UP/I-350-07/91-01/ 1213
Urbroj: 314-01-99-1
Zagreb,
02. studenog 1999.

Odbor za upise razreda arhitekata proveo je postupak u povodu dostavljenog zahtjeva, te je temeljem članka 24. stavka 2. Zakona o Hrvatskoj komori arhitekata i inženjera u graditeljstvu (Narodne novine, broj 47/98), a u svezi sa člankom 5. stavkom 4. i člankom 18. Statuta Hrvatske komore arhitekata i inženjera u graditeljstvu (Narodne novine, broj 40/99), riješeno kao u izreci.

Upisom u Imenik ovlaštenih arhitekata imenovana stječe pravo na izradu i uporabu pečata, sukladno članku 35. Statuta Hrvatske komore arhitekata i inženjera u graditeljstvu i na izdavanje "arhitektonske iskaznice".

Na temelju članka 141. stavka 1. točke 1. Zakona o općem upravnom postupku (Narodne novine, broj 53/91), predmet je riješen po skraćenom postupku.

Na temelju članka 24. i 50. Zakona o Hrvatskoj komori arhitekata i inženjera u graditeljstvu (Narodne novine, broj 47/98), Odbor za upise razreda arhitekata, rješavajući po zahtjevu koji je podnijela CAREK DRAGICA, dipl.ing.arch., Bjelovar, Boris Papandopula 14, za upis u Imenik ovlaštenih arhitekata, donio je sljedeće

RJEŠENJE

Protiv ovog Rješenja žalba nije dopuštena, ali se može pokrenuti upravni spor podnošenjem tužbe Upravnog судa Republike Hrvatske, u roku 30 dana od dana primjeka ovog Rješenja.

- U Imenik ovlaštenih arhitekata upisuje se CAREK DRAGICA, (JMBG 2003961315901), dipl.ing.arch., Bjelovar, u stručni smjer *Ovlašteni arhitekt*, pod rednim brojem 1725, s danom upisa 19.10.99.
- Upisom u Imenik ovlaštenih arhitekata, CAREK DRAGICA, dipl.ing.arch., Bjelovar, stjeće pravo na uporabu strukovnog naziva "*Ovlašteni arhitekt*" i pravo na obavljanje poslova temeljem članka 25. Zakona o Hrvatskoj komori arhitekata i inženjera u graditeljstvu, a u svezi sa člankom 4. stavkom 1. Statuta Hrvatske komore arhitekata i inženjera u graditeljstvu, te ostala prava i dužnosti sukladno posebnim propisima.
- Ovlaštenom arhitektu izdaje se "*arhitektonска iskaznica*" i stjeće pravo na uporabu "*pečata*".

Obratloženje

CAREK DRAGICA, dipl.ing.arch. podnijela je zahtjev za upis u Imenik ovlaštenih arhitekata.



- CAREK DRAGICA
Bjelovar, Boris Papandopula 14
uz povrat potvrde o izvršenoj dostavi
- U Zbirku isprava Komore
- Pismohrana Komore

Prostor EKO d.o.o. BJELOVAR, B. Papandopula 16 OIB: 12260386725	GRADNJA DJEČJEG VRTIĆA U ŠANDROVCU	TD : 107/17 Bjelovar, studeni, 2017.	Str. 6
---	---------------------------------------	---	-----------

INVESTITOR: ŠANDROPROM d.o.o., OIB: 30730793911,
Ulica Bjelovarska 6, Šandrovac

GRAĐEVINA: DJEČJI VRTIĆ

LOKACIJA: ŠANDROVAC, Bjelovarska ulica, Šandrovac
k.č.br. 1373 k.o. Šandrovac

II) TEKSTUALNI DIO

GLAVNI PROJEKTANT :
Dragica Carek, dipl.ing.arch.



DRAGICA CAREK
dipl.ing.arch.

OVLAŠTENA ARHITEKTICA
A 1726

SURADNIK:
Andrea Cvrtila grad.teh.

Prostor EKO d.o.o. BJELOVAR, B. Papandopula 16 OIB: 12260386725	GRADNJA DJEČJEG VRTIĆA U ŠANDROVCU	TD : 107/17 Bjelovar, studeni, 2017.	Str. 7
--	---	---	------------------

1. OBLIK I VELIČINA GRAĐEVNE ČETICE:

Građevinsku česticu čini postojeća kat.čest.br. 1373 k.o. Šandrovac u Šandrovcu, Bjelovarska ulica Površina postojeće građevne čestice je 413 čhv ili $1.486,00 \text{ m}^2$, a što je u veće od 500m^2 uvjetovano čl.57. PPUO Šandrovac

Predmetna građevna čestica nalazi se u građevinskom području naselja Šandrovac i to u javnoj i društvenoj namjeni prema Prostornom planu uređenja Općine Šandrovac (Službeni glasnik Općine Šandrovac br. 23/05, 5/13 i 4/15) – dalje u tekstu PPUO Šandrovac.

Postojeće stanje

Građevna čestica je neizgrađena.

2. SMJEŠTAJ NOVE GRAĐEVINE NA GRAĐEVNOJ ČESTICI:

Nova zgrada gradiće se kao slobodnostojeća na građevinskom pravcu koji je okomit na lijevu susjednu među i na udaljenosti :

- Min 11,35m od regulacijskog pravca mjereno na prednjem desnom uglu zgrade,
- Min 7,66m od desne susjedne međe mjereno na istom uglu,
- Min 14,94m od pozadinske međe, mjereno na stražnjem desnom stupu terase i
- 3,00 m od lijeve međe paralelno sa istom, a kako je to prikazano na situaciji u grafičkom dijelu dokumentacije

3. VELIČINA I POVRŠINA GRAĐEVINE

Veličina i površina građevine

Nova zgrada izvodi se unutar tlocrtnog gaba $18,40 \text{ m} \times 19,35 \text{ m}$ ili ukupne **tlocrte površine $329,29 \text{ m}^2$** .

Izgrađenost građevne čestice kig $329,29 \text{ m}^2 / 1.486,00 \text{ m}^2 = 0,22 < 0,6$ dozvoljeno čl. 57.
PPUO Šandrovac

Građevinska (bruto) površina – GBP

Prema čl. 3 točki 3. Zakona o prostornom uređenju (N.N br. 153/13)

Nove zgrade:

- Suteren: $290,00 \text{ m}^2$
- Prizemlje: $278,30 \text{ m}^2$

Prostor EKO d.o.o. BJELOVAR, B. Papandopula 16 OIB: 12260386725	GRADNJA DJEČJEG VRTIĆA U ŠANDROVCU	TD : 107/17 Bjelovar, studeni, 2017.	Str. 8
--	---	---	-------------------

Ukupno GBP nove zgrade je :..... 568,00 m²

4. OBLIKOVANJE NOVE GRAĐEVINE

- **Etažnost zgrade:** suteren + prizemlje
 - **Max visina krovnog vijenca je** 6,51 m, a sljedena 7,72 m od najniže kote terena .

Arhitektonsko oblikovanje

Krovište: dvostrešno. Nagib krovnih ploha je 5°

Konstrukcija:

Zgrada će se graditi klasičnom gradnjom od čvrstih građevinskih materijala detaljno obrađenih u glavnom građevinskom projektu.

5. NAMJENA GRAĐEVINE

Namjena nove građevine je zgrada društvene i javne namjene: **DJEČJI VRTIĆ** u kojem će se izvesti dvije jedinice za djecu vrtične dobi (od navršene 3 do 7 godina života) sa svim pomoćnim prostorijama : kancelarijama, sanitarijama, kuhinjom i praonicom. Vrtić se gradi za ukupno 30 djece vrtičke dobi (u svakoj jedinici se planira 15 djece).

Boravak djece sa: garderobom, sanitarijama i terasama, izolacijom bolesnog djeteta i par kancelarija (za ravnatelja i pedagoga) nalazi se u prizemnoj etaži.

U suterenu će se smjestiti kuhinja, pravonika, polivalentna dvorana i ostale gospodarske prostorije.

Ulazi:

Zgrada ima više zasebnih i direktnih ulaza izvana . Glavni ulazak djece i roditelja je sa ulične, sjeveroistočne strane. Gospodarski ulaz za kuhinju i ostale gospodarske prostorije je sa južne.

6. UREĐENJE GRAĐEVNE ČESTICE

Na predmetnoj građevnoj čestici uredit će se: kolni ulaz, interna prometna površina za parkiralište sa sjeveroistočne strane, dostavna prometnica sa zapadne strane i spojna prometnica sa internom na

Prostor EKO d.o.o. BJELOVAR, B. Papandopula 16 OIB: 12260386725	GRADNJA DJEČJEG VRTIĆA U ŠANDROVCU	TD : 107/17 Bjelovar, studeni, 2017.	Str. 9
--	---	---	-------------------

lijevoj susjednoj parceli (sa domom umirovljenika kojem će sedostavljati hrana iz vove kuhinje u vrtiću.

Parkiralište

Za potrebe vrtića potrebno je prema čl. 95. PPUO Šandrovac osigurati 10 pgm/1000 m² neto površine zgrade javne i društvene namjene.

Budući da naš dječji vrtić ima 458,00 m² neto površine potrebno je za isti osigurati 5PM parkirališnih mjesta. Investitor će iste izgraditi ispred zgrade vrtića, a kako je to prikazano na situaciji u grafičkom dijelu dokumentacije.

Zelene površine i dječje igralište:

Dječje igralište uredit će se sa stražnje –južne strane . Ono će se ogradi od interne prometnice sa sjeverne strane i od ostalih susjednih čestica i uredit sa spravama za igru prilagođenim djeci toga uzrasta.

8. NAČIN I UVJETI PRIKLJUČENJA NA JAVNO - PROMETNU POVRŠINU I KOMUNALNU INFRASTRUKTURU

PROMETNICE

Priključak građevine na javno prometnu površinu ulicu Bjelovarsku ulicu izvest će se novi sa desne strane nove zgrade, širine 6,00m i unutarnjeg radiusa 5,0 m.

KOMUNALNA INFRASTRUKTURA I INSTALACIJE ZGRADE:

VODOVODNA INSTALACIJA OBJEKTA

Za potrebe dječjeg vrtića traži se priključak na uličnu vodovodnu mrežu

ODVODNJA

Odvodnja sanitarno fekalnih otpadnih voda te oborinskih voda s krova građevine i parkinga ispred zgrade planira se izvesti razdjelno.

Sanitarno-fekalna otpadna voda sakupljat će se iz objekta, te se odvodi u vodonepropusnu sabirnu jamu, smještenu na parceli investitora.

Oborinske vode sa krovnih ploha i parkinga neće se posebno sakupljati, nego će se ispuštati na okolni teren vlasnika građevine na način bez nanošenja štete susjednim zemljištima i građevinama.

Prostor EKO d.o.o. BJELOVAR, B. Papandopula 16 OIB: 12260386725	GRADNJA DJEČJEG VRTIĆA U ŠANDROVCU	TD : 107/17 Bjelovar, studeni, 2017.	Str. 10
--	---	---	--------------------

GRIJANJE:

Građevina će se priključiti na uličnu plinsku mrežu, prema uvjetima distributera. Grijanje će biti plinsko, radijatorsko.

ELEKTROINSTALACIJA :

Na predmetnoj građevnoj čestici nema građevine, pa ni postojećeg priključka na niskonaponsku mrežu.

Za novu zgradu dječjeg vrtića potrebno je osigurati:

- trofazni priključak
- kategorija potrošača – poduzetništvo
- zakupljena priključna snaga do 29,9 kW uz ugradnju kombi brojila

9. NAČIN SPREČAVANJA NEPOVOLJNA UTJECAJA NA OKOLIŠ

Predmetna građevina spada u javne i društvene namjene bez izvora zagadenja stoga se u njoj ne stvara nikakav tehnološki otpad.

Jedini otpad koji se tu nalazi je komunalni koji se mora odlagati u posebne posude koje prazni nadležno Komunalno poduzeće u skladu sa gradskom odlukom o komunalnom redu.

PROJEKTANT :
Dragica Carek, dipl.ing.arch.



Prostor EKO d.o.o. BJELOVAR, B. Papandopula 16 OIB: 12260386725	GRADNJA DJEČJEG VRTIĆA U ŠANDROVCU	TD : 107/17 Bjelovar, studeni, 2017.	Str. 11
--	---	---	--------------------

INVESTITOR: ŠANDROPPROM d.o.o., OIB: 30730793911,
Ulica Bjelovarska 6, Šandrovac

GRAĐEVINA: DJEČJI VRTIĆ

LOKACIJA: ŠANDROVAC, Bjelovarska ulica, Šandrovac
k.č.br. 1373 k.o. Šandrovac

III.) GRAFIČKI DIO

PROJEKTANT:
Dragica Carek, dipl.ing.arch.

SURADNIK:
Andrea Cvrtila grad.teh.

DRAGICA CAREK
dipl.ing.arch.
OVLAŠTENA ARHITEKTICA
A 1795





12

REPUBLIKA HRVATSKA
ZAVNA GEODETSKA UPRAVA
ODRUČNI URED ZA KATASTAR
BJELOVAR


K.o. ŠANDROVAC
k.č.br.: 1373

ASA: 935-06/17-01/1503
BROJ: 541-16-02/11-17-2
ELOVAR, 24.11.2017.

IZVOD IZ KATASTARSKOG PLANA

Mjerilo 1:2880

Izvorno mjerilo 1:2880

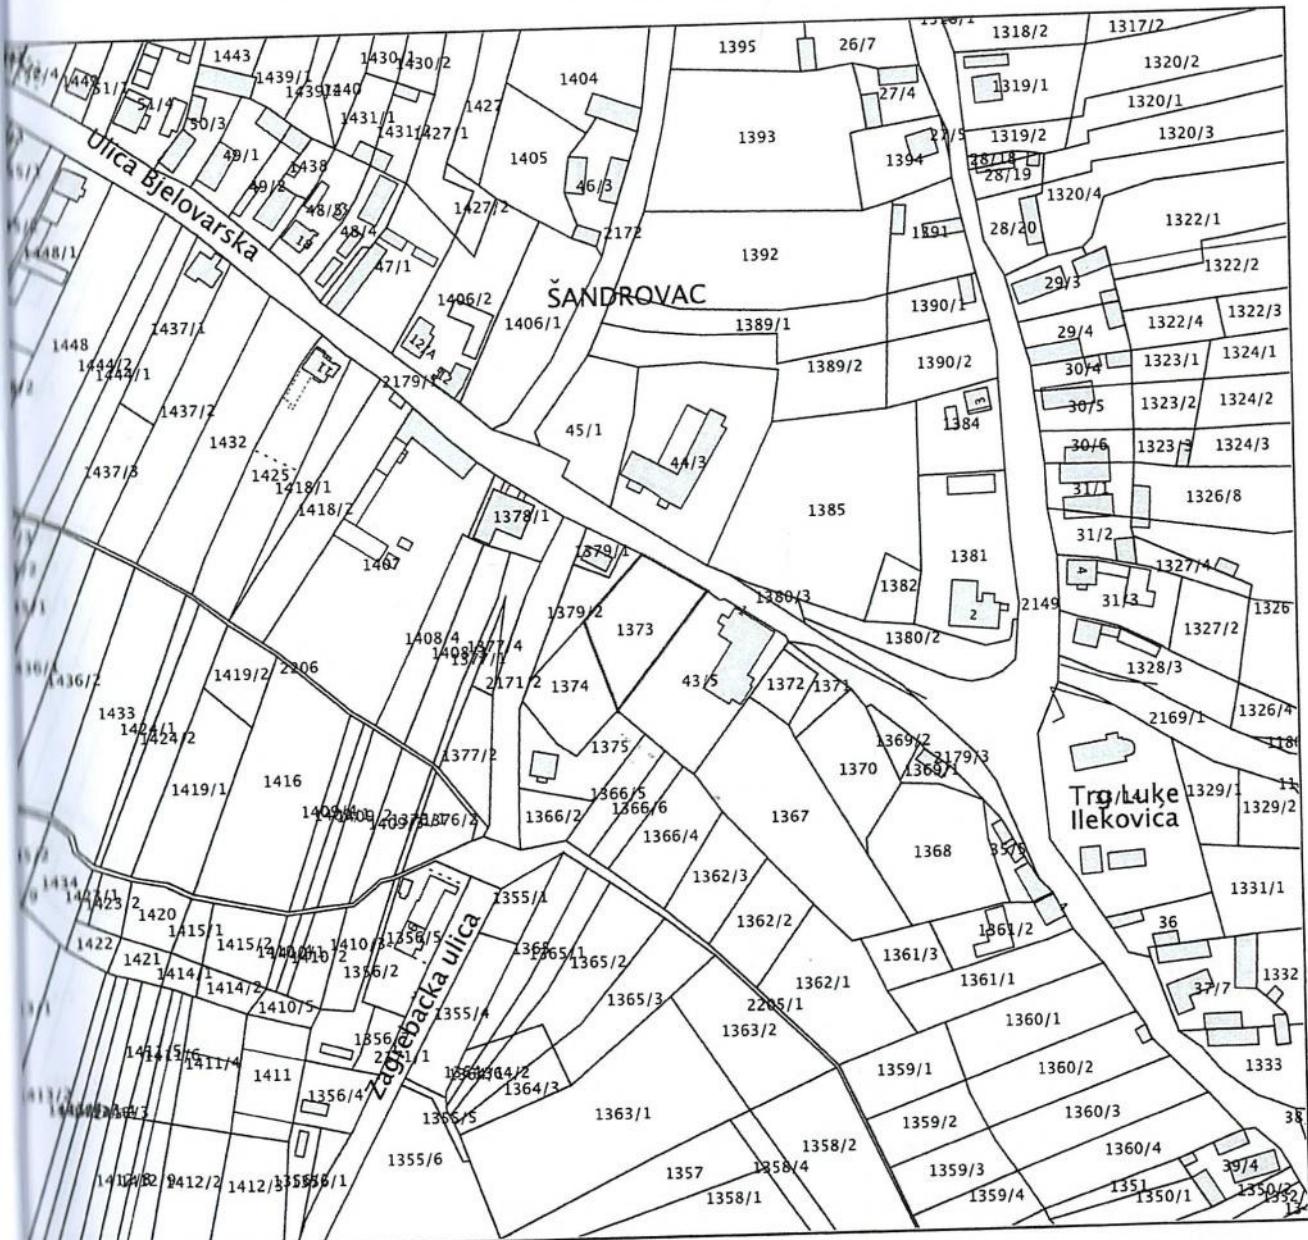

pravna pristojba prema tar. br. 44 Tarife upravnih pristojbi Uredbe o Tarifi upravnih pristojbi (»Narodne novine«, br. 8/17) u iznosu od 100 kuna naplaćena je u državnim biljezima. Upravna pristojba po tar. br. 1 ne naplaćuje se.

Službena osoba: Mario Gaćar
stručni referent za katastarske poslove





REPUBLIKA HRVATSKA
DRŽAVNA GEODETSKA UPRAVA
ODRUČNI URED ZA KATASTAR
BJELOVAR

13


K.o. ŠANDROVAC
k.č.br.: 1373

(LASA: 935-06/17-01/1503
RBROJ: 541-16-02/11-17-2
BELOVAR, 24.11.2017.

IZVOD IZ KATASTARSKEGO PLANA

Mjerilo 1:2880

Izvorno mjerilo 1:2880

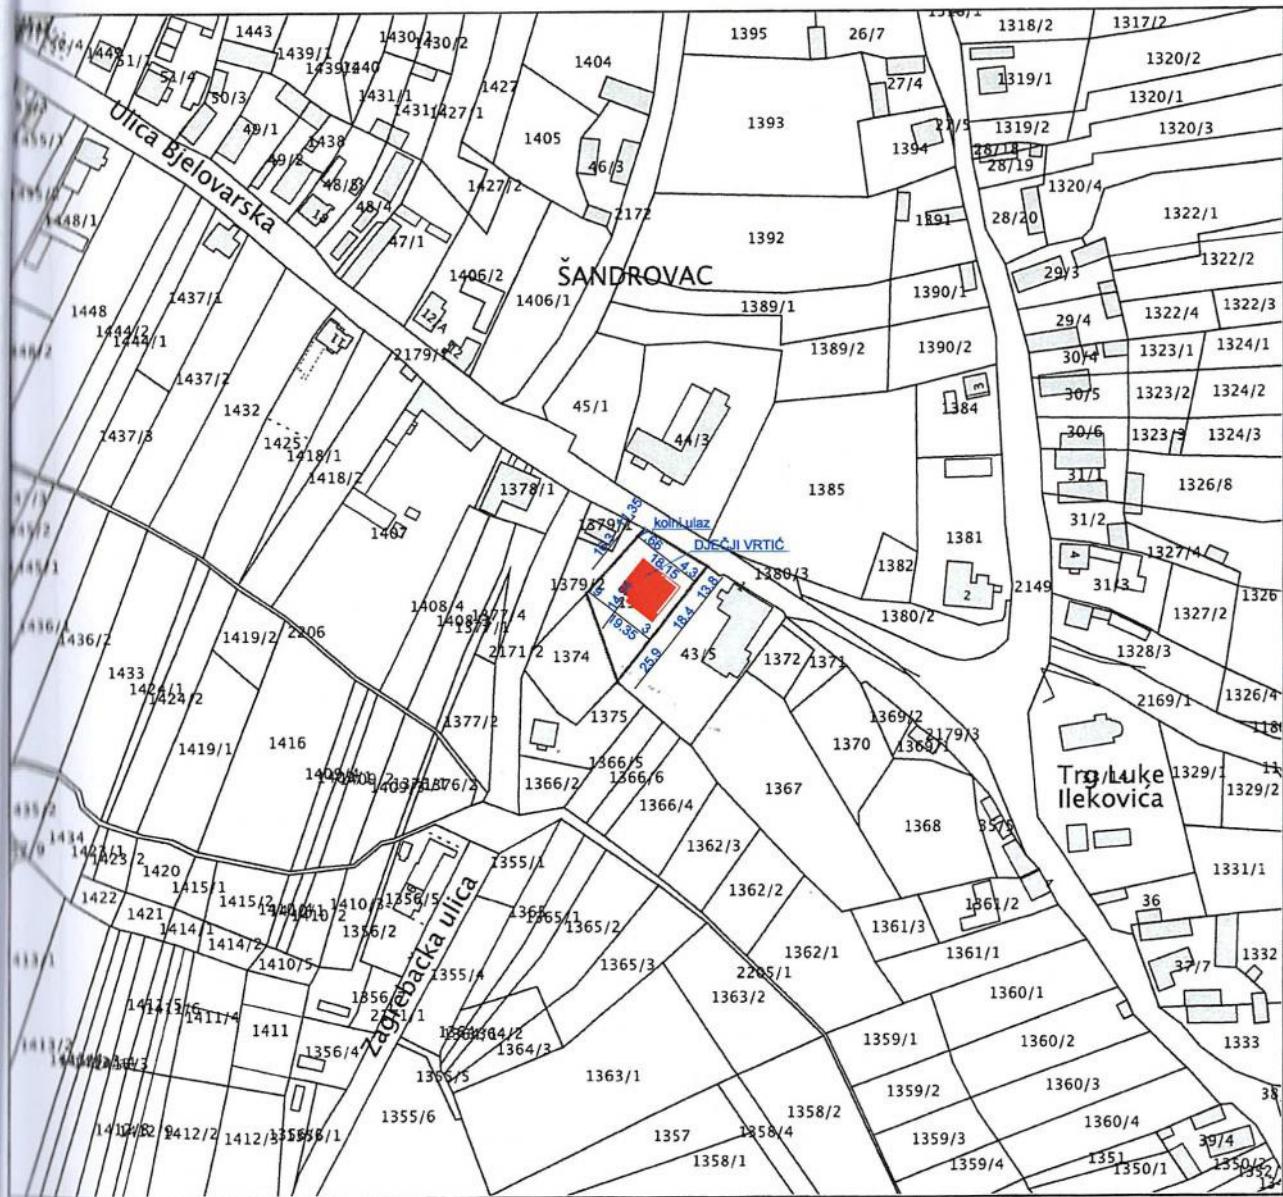


Upravna pristojba prema tar. br. 44 Tarife upravnih pristojbi Uredbe o Tarifi upravnih pristojbi (»Narodne novine«, br. 8/17) u iznosu od 15,00 kuna naplaćena je u državnim biljezima. Upravna pristojba po tar. br. 1 ne naplaćuje se.

Službena osoba: Mario Gaćar
stručni referent za katastarske poslove



DRAGICA CAREK
dipl.ing.arh.
OVLASHTENA ARHITEKTICA
A 1725



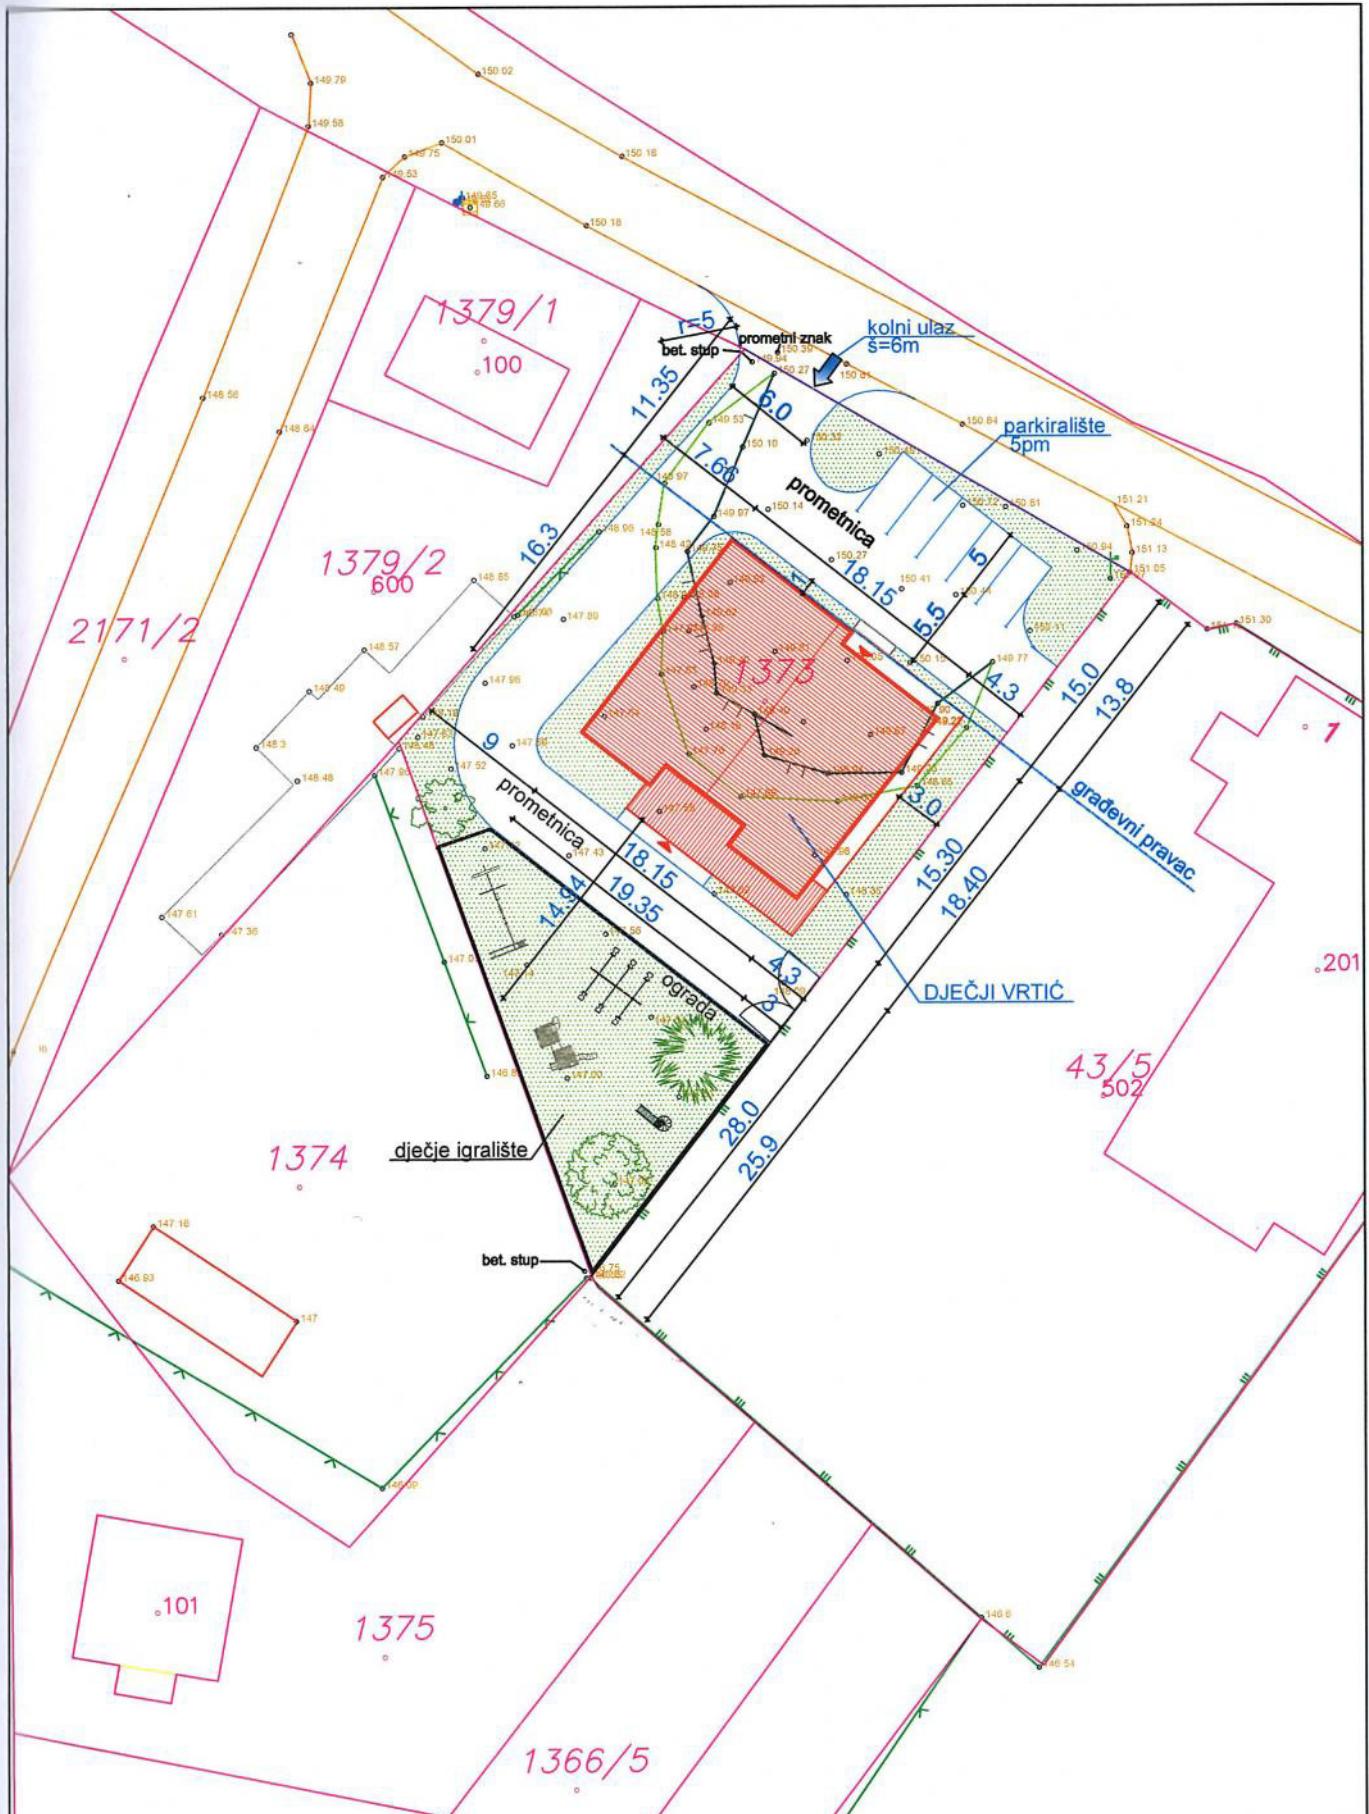

INVESTITOR / NARUČITELJ:
ŠANDROPPROM d.o.o.
Bjelovarska 6, Šandrovac

GRAĐEVINA:
DJEČJI VRTIĆ

LOKACIJA:
Bjelovarska bb, Šandrovac

VRSTA PROJEKTA:
ARHITEKTONSKI PROJEKT

RAZINA:
OPIS I PRIKAZ GRAĐEVINE

PROJEKTANT:
DRAGICA CAREK, dipl.ing.arch.



PROJEKTANT SURADNIK:
Andrea Cvrtila, grad.teh.

NAZIV GRAFIČKOG PRILOGA:
SITUACIJA

PROJEKTANTSKI URED:
Prostor EKO
d.o.o. Bjelovar

MJERILO:
1:500

BROJ PROJEKTA:
107/17

DATUM:
studen, 2017.g.


ZAJEDNIČKA OZNAKA PROJEKTA:


BROJ REVIZIJE:

MAPA:

BROJ GRAFIČKOG PRILOGA:


BROJ STRANICE:

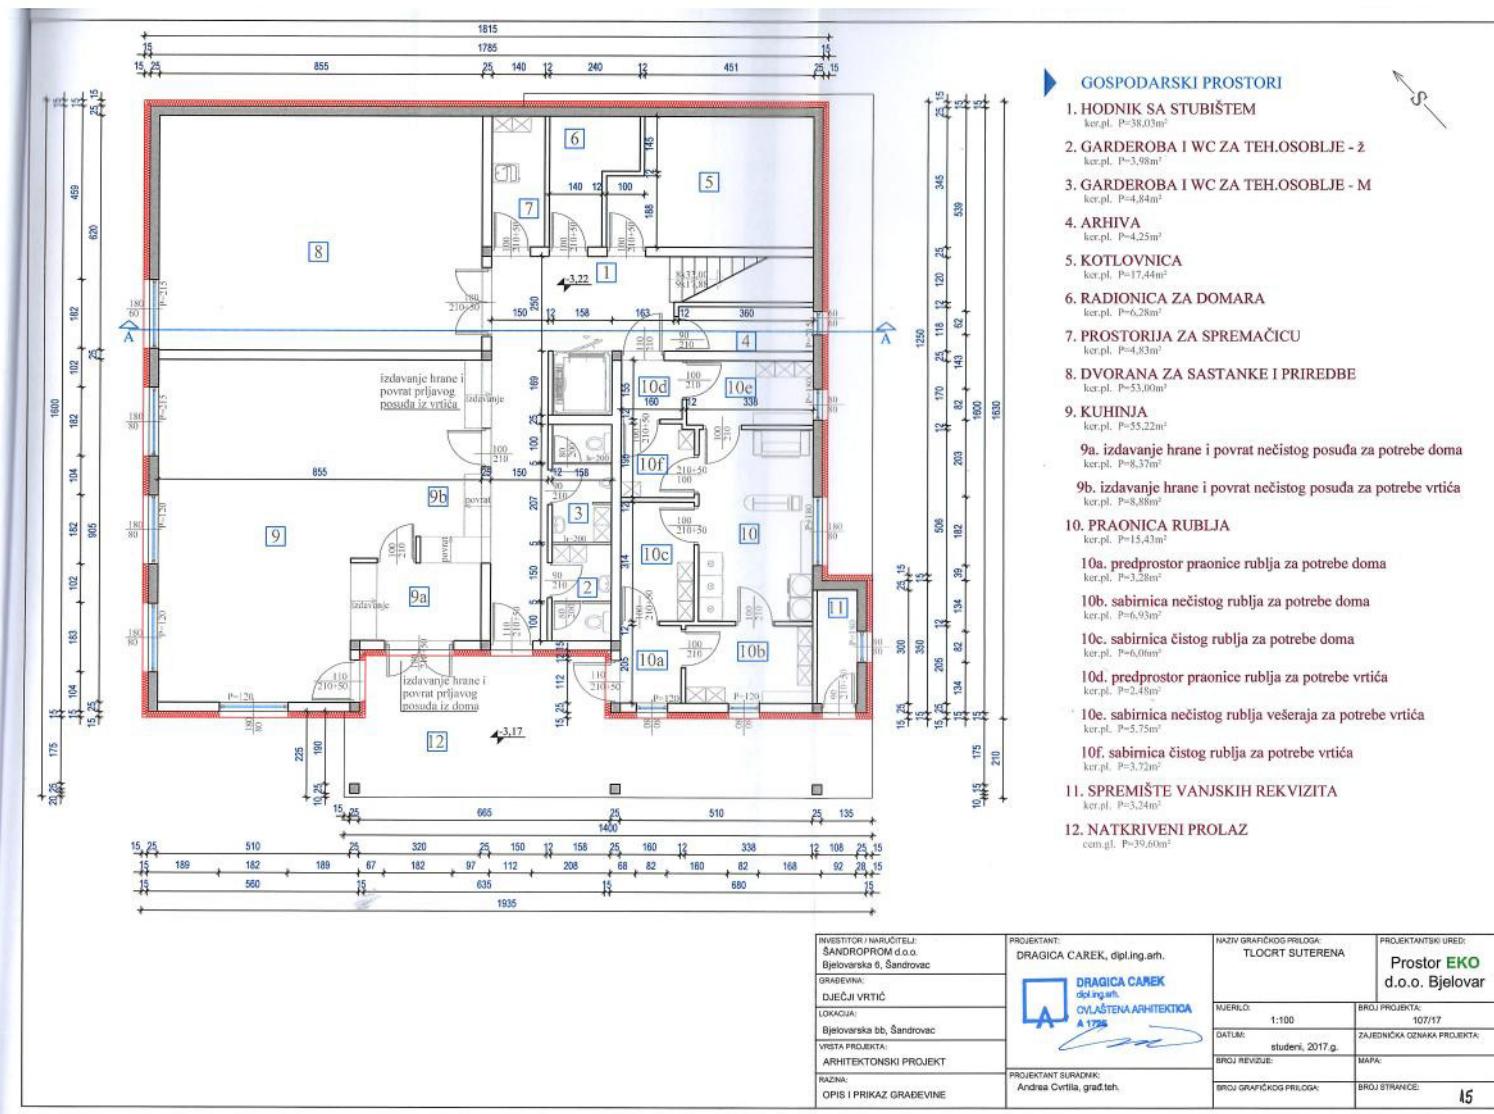


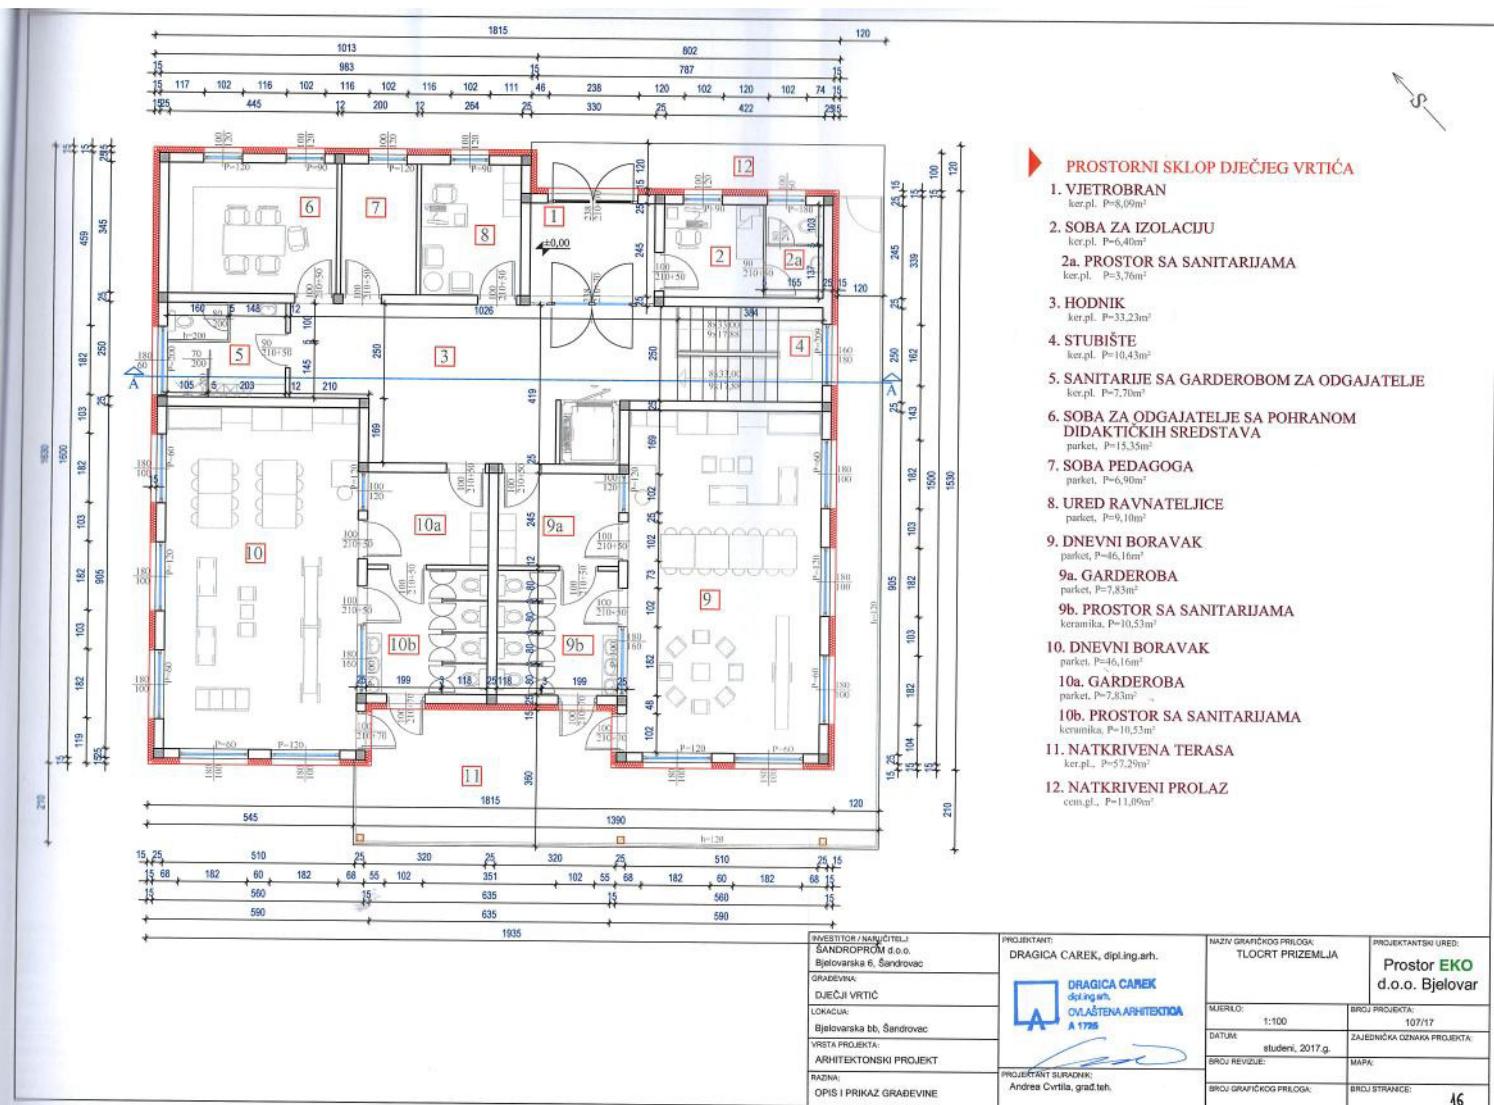




INVESTITOR / NARUČITELJ: Bjelovarsko d.o.o. Bjelovarska 6, Sandrovac	FROUDANT: DRAGICA CAREK, dipl.ing.art.	NAZIV GRAFIČKOG PRLOGA: PRESJEK	PROJEKTANTSKI URED: Prostor EKO d.o.o., Bjelovar
GRAĐEVINA: DJEĆJI VRTIĆ			
LOKACIJA: Bjelovarska bb, Sandrovac	MJERLJD: 1:100	BRJU PROJEKTA: 107/17	
VRIŠTA PROJEKTA: ARHITEKTONSKI PROJEKT	DATUM: studeni, 2017.g.	ZAJEDNIČKA OZNAKA PROJEKTA:	
RADNA: OPIS I PRAKZAK GRAĐEVINE	PROJEKTANT SURADNIK: Andrea Cvrlja, grad.teh.	BRJU REVIZIJE:	MAPA:
		BRJU GRAFIČKOG PRLOGA:	BRJU STRANICE:

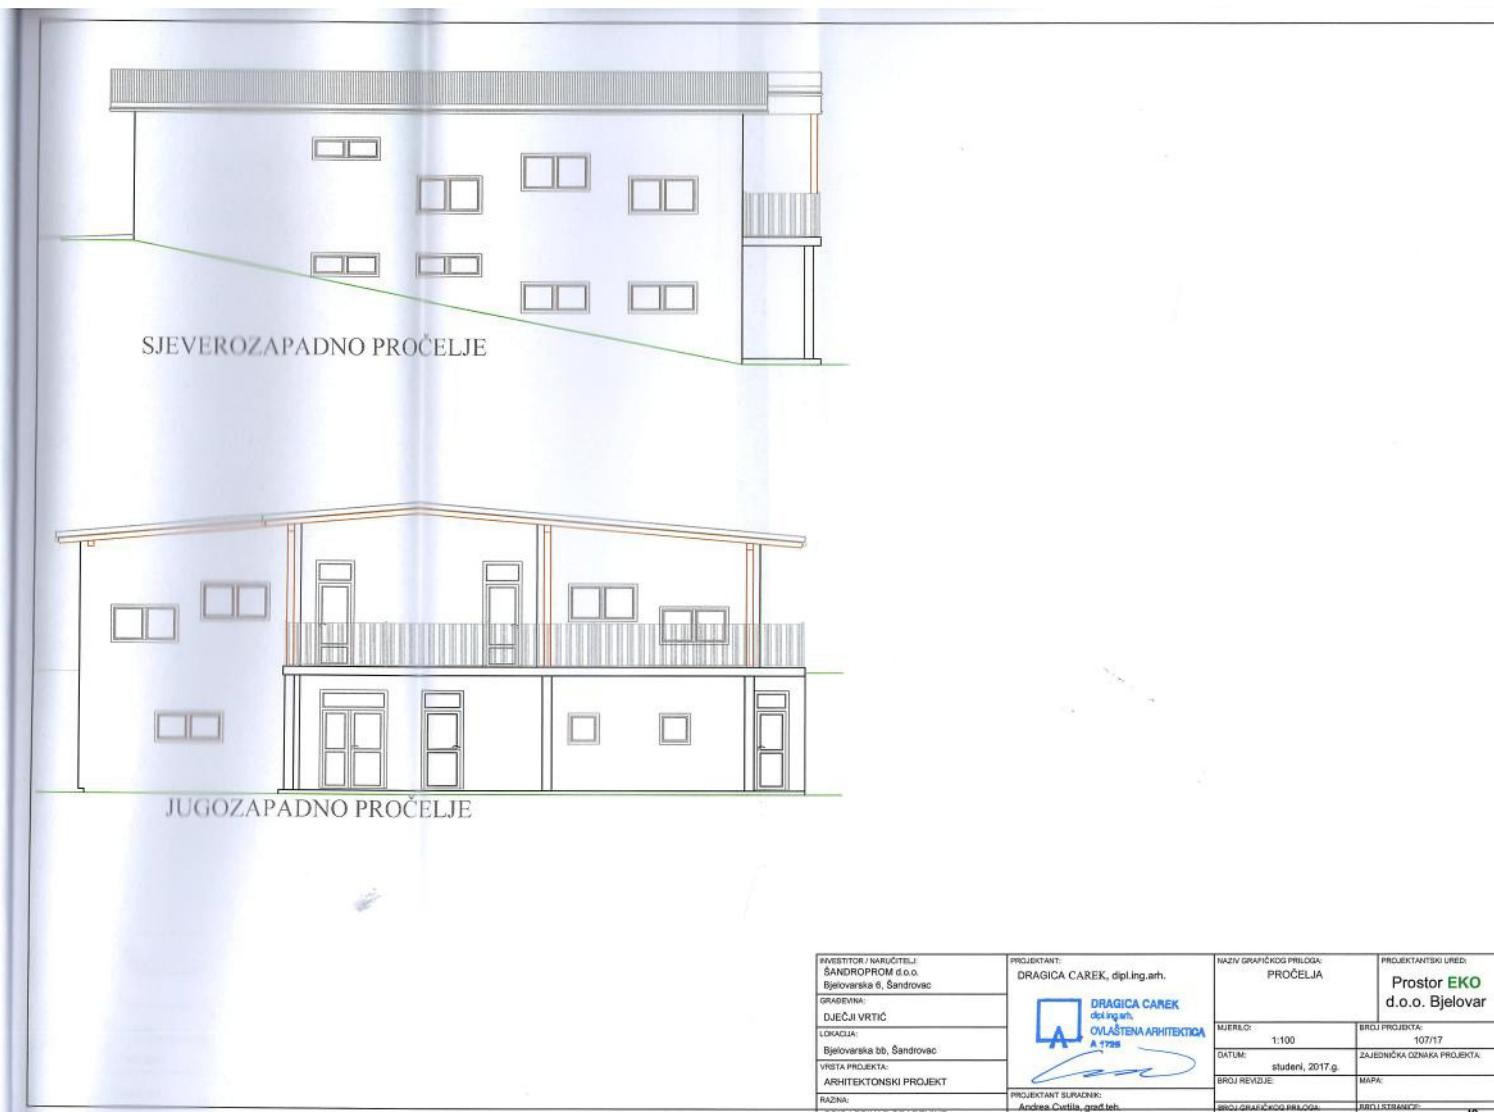

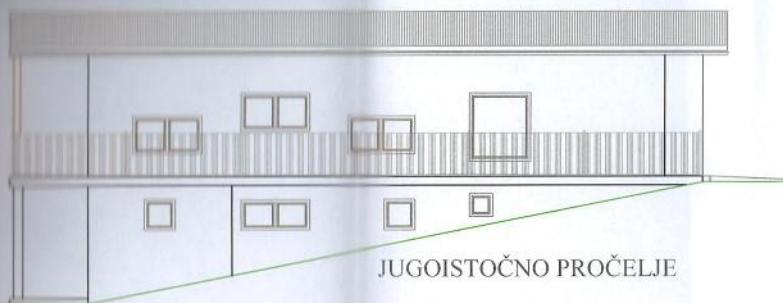

JUGOISTOČNO PROČELJE

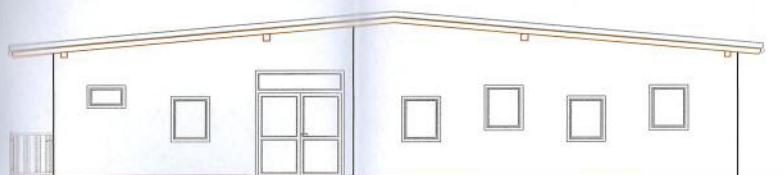

SJEVEROISTOČNO PROČELJE

INVESTITOR / NARUČITELJ: ŠANDROPROM d.o.o. Bjelovarska 6, Šandrovac	PROJEKTANT: DRAGICA CAREK, dipl.Ing.arch.	NAZIV GRAFIČKOG PRILoga: PROČELJA	PROJEKTANTSKI URED: Prostor EKO d.o.o. Bjelovar
GRADEVINA: DJEČJI VRTIĆ			
LOKACIJA: Bjelovarska bb, Šandrovac	DRAGICA CAREK dipl.Ing.arch. VLAŠTENA ARHITEKTIKA A.1796	MJEREO: 1:100	BROJ PROJEKTA: 107/17
VRSTA PROJEKTA: ARHITEKTONSKI PROJEKT		DATUM: studeni, 2017.g.	ZAJEDNIČKA OZNAKA PROJEKTA:
RAZINA: OPIS I PRIKAZ GRAĐEVINE	PROJECTANT SURADNIK: Andrea Cvrlja, grad.teh.	BROJ REVIZIJE:	MAPA:
		BROJ GRAFIČKOG PRILoga:	BROJ STRANICE: 20