
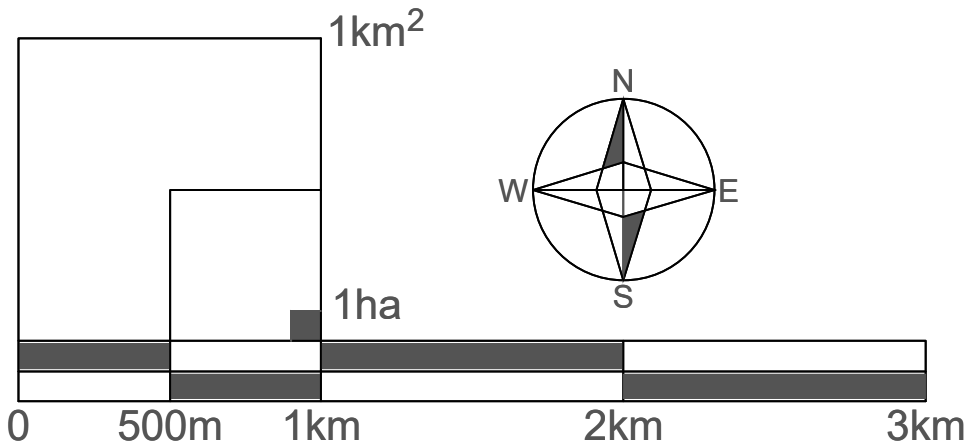


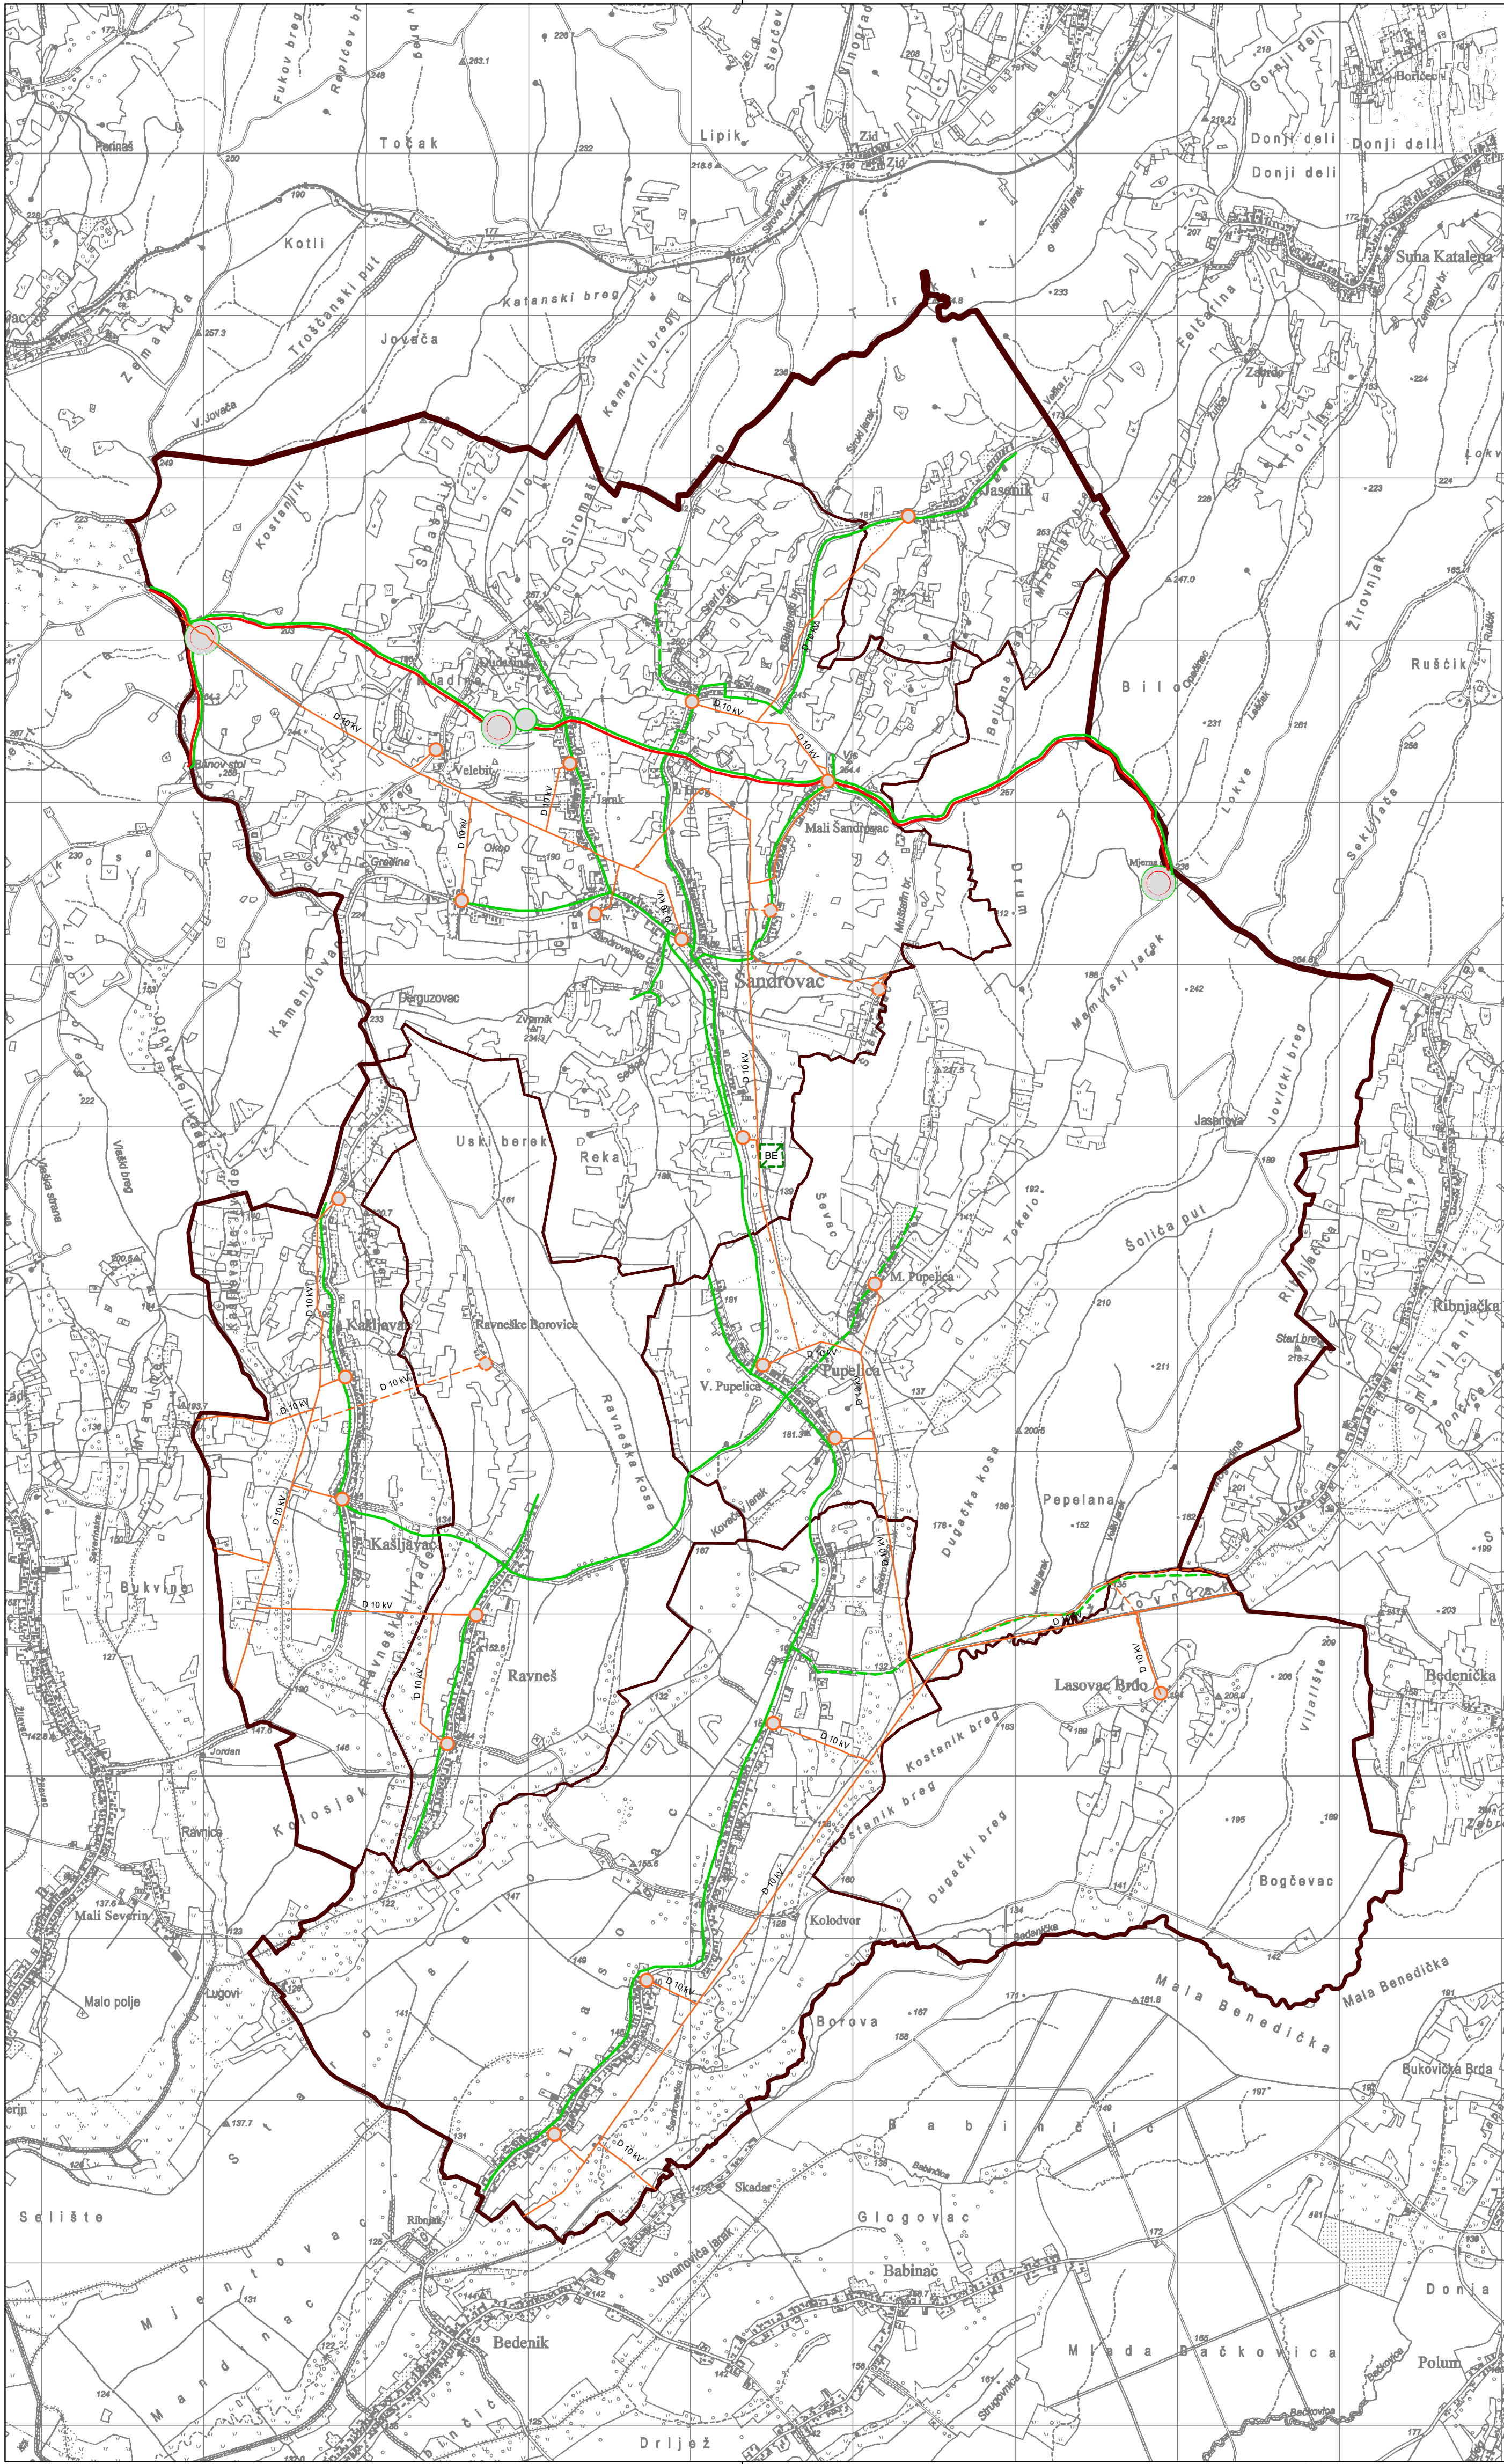

TUMAČ PLANSKOG ZNAKOVLJA

- GRANICE
- GRANICA ŽUPANIJE
 - GRANICA OPĆINE
 - GRANICA NASELJA

ENERGETSKI SUSTAV

postojeće / planirano

PROIZVODNJA I CIJEVNI TRANSPORT NAFTE I PLINA

- LOKALNI PLINOVOD
- MJERNO REDUKCIJSKA STANICA
- SABIRNI NAFTOVOD I PLINOVOD
- MJERNA STANICA (nafta - plin)

ELEKTROENERGETIKA

TRANSFORMATORSKA I RASKLOPNA POSTROJENJA

- TS 10 kV

ELEKTROPRIENOSNI UREĐAJI

- DALEKOVOD 10 kV

PROIZVODNI UREĐAJI

- BIOPLINSKA ELEKTRANA

Županija:
BJELOVARSKO-BILOGORSKA
ŽUPANIJA

Općina :
OPĆINA
ŠANDROVAC

Naziv prostornog plana:
IV. IZMJENE I DOPUNE
PROSTORNOG PLANA UREĐENJA OPĆINE ŠANDROVAC

Naziv kartografskog prikaza:
INFRASTRUKTURNI SUSTAVI
ENERGETSKI SUSTAV

Broj kartografskog prikaza:

2.2

Mjerilo kartografskog prikaza:

1 : 25 000

Odluka o izradi
IV. izmjena i dopuna Prostornog plana uređenja Općine Šandrovac
"Općinski glasnik Općine Šandrovac" broj 4/23

Javna rasprava je objavljena:
u listu "Jutarnji list" od 23.4.2026. godine
u listu "Jutarnji list" od __.2026. godine

Odgovorna osoba za provođenje javne rasprave:

Ivana Fočić, dipl. iur.

Odluka o donošenju
IV. izmjena i dopuna Prostornog plana uređenja Općine Šandrovac
"Općinski glasnik Općine Šandrovac" broj __/25

Javni uvid je održan:
od 27.4. do 11.5.2026. godine
od __. do __.2026. godine

m.p.

Mišljenje prema članku 107. Zakona o prostornom uređenju ("Narodne novine" broj 153/13, 65/17, 114/18, 39/19, 98/19 i 67/23):

temeljem članka 107. stavka 4. se ne pribavlja

Pravna osoba koja je izradila nacrt prijedloga plana :


ZAVOD ZA PROSTORNO UREĐENJE BJELOVARSKO-BILOGORSKE ŽUPANIJE

Ravnatelj:

Saša Križ, dipl. ing. arh.

Odgovorni voditelj:

Dragica Bajsić, mag. ing. arch.

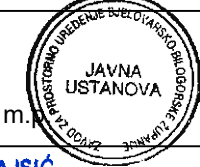

DRAGICA BAJSIĆ
mag. ing. arch.
CIVILNA ARHITEKTURA
URBANISTIKA m.p.
A-U 551

Stručni tim u izradi nacrt prijedloga plana :

Saša Križ, dipl. ing. arh.
Vesna Banović, dipl. ing. arh.
Monika Kovač, mag. oecol. et prot. nat.
Igor Pavičić, dipl. ing. šum.
Damir Lihter, dipl. ing. građ.

Dragica Bajsić, mag. ing. arch.
Marina Barber, mag. ing. arch.
Goran Kepčija, mag. geogr.
Alenka Bašić
Lea Stjepanović, mag. ing. aedif.

Predsjednik Općinskog vijeća :

Stjepan Kos

Istovjetnost ovog prostornog plana s izvornikom potvrđeno :

Ivana Fočić, dipl. iur.

m.p.

I. IZMIJENJENI PRIJEDLOG