
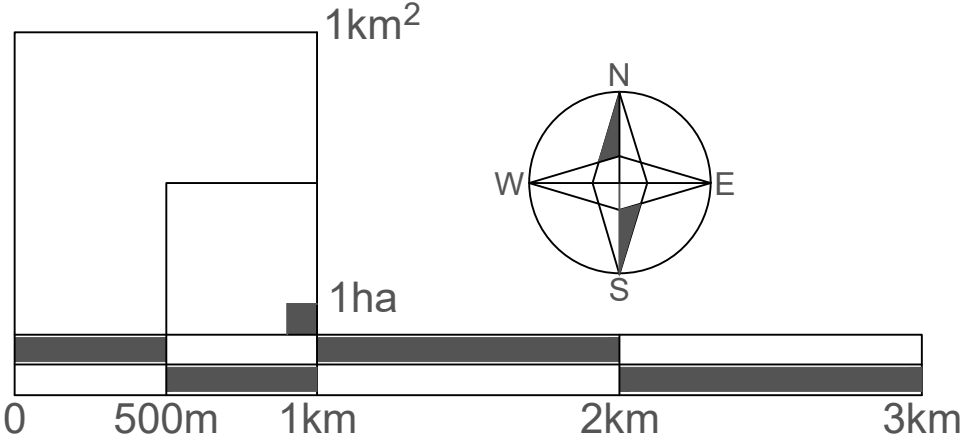


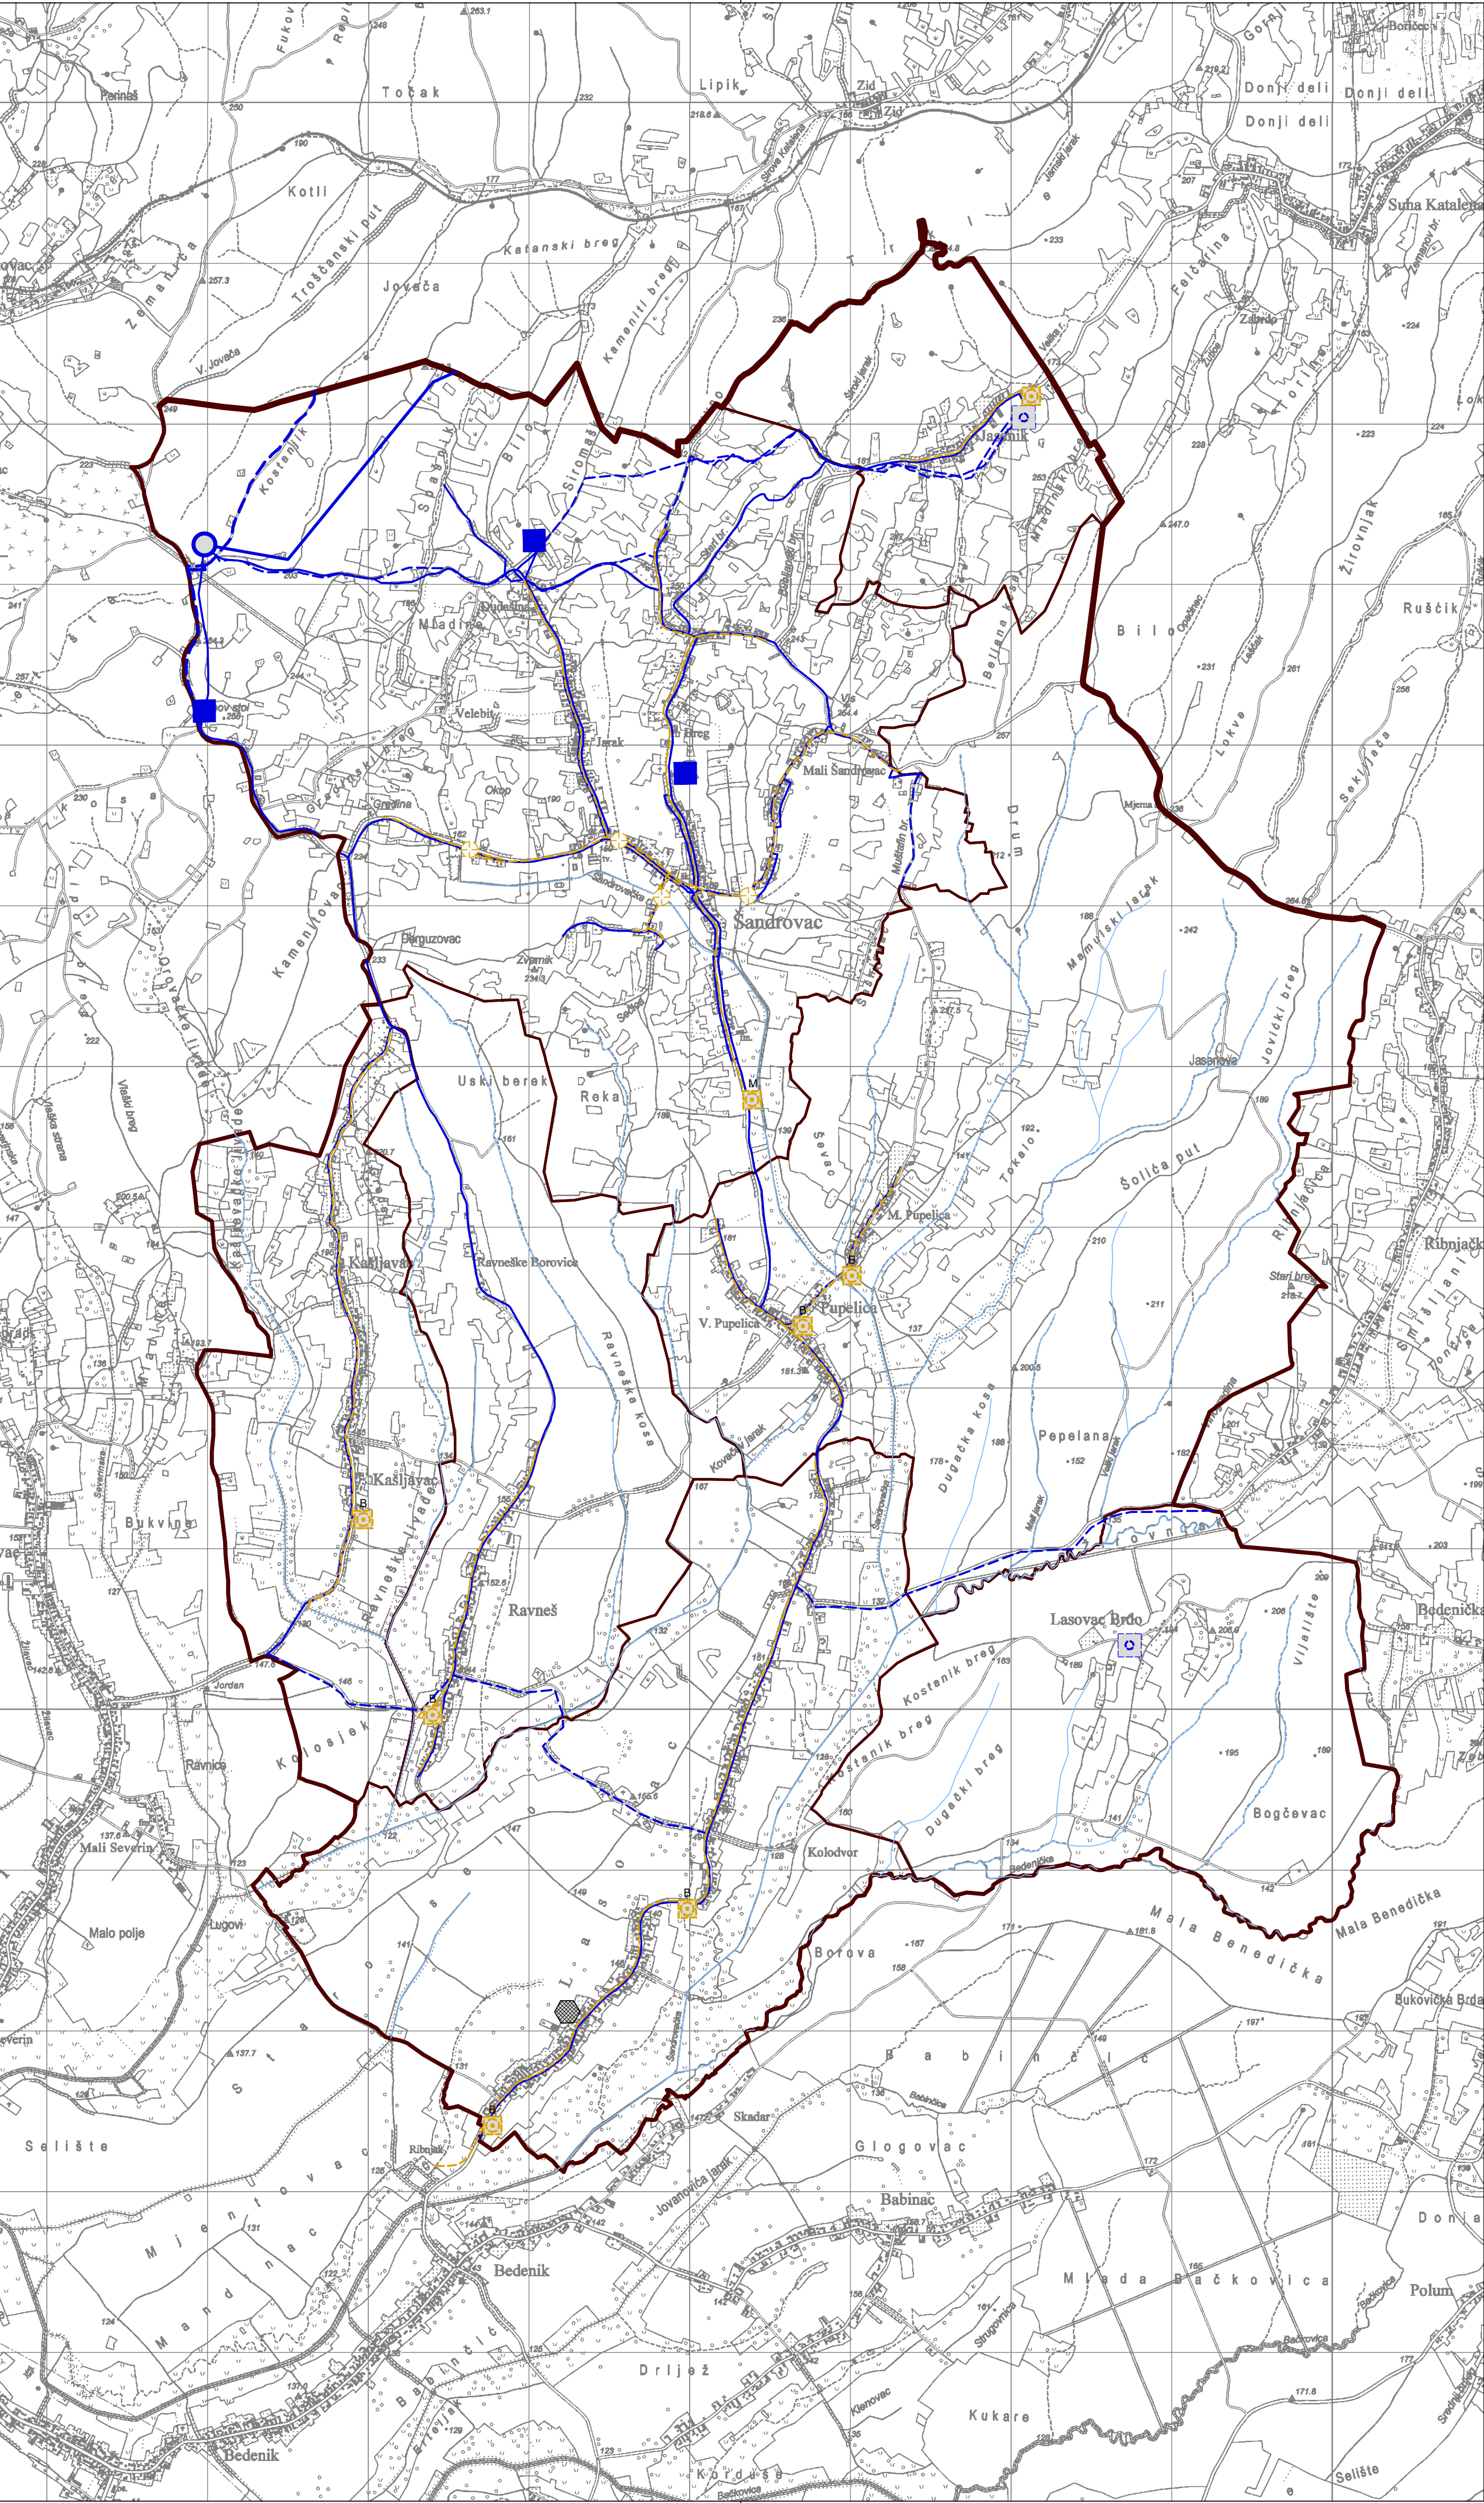

TUMAČ PLANSKOG ZNAKOVLJA

- GRANICE
- GRANICA ŽUPANIJE
  - GRANICA OPĆINE
  - GRANICA NASELJA
  - VODOTOK

VODNOGOSPODARSKI SUSTAV

KORIŠTENJE VODA

VODOOPSKRBA

- MAGISTRALNI VODOOPSKRBNI CJEVOVOD
- OSTALI VODOOPSKRBNI CJEVOVODI
- VODOSPREMA
- VODOCRPLIŠTE
- KLORINATORSKA I MJERNA STANICA

ODVODNJA OTPADNIH VODA

- GLAVNI DOVODNI KANAL (KOLEKTOR)
- OSTALI ODVODNI KANALI
- UREDAJ ZA PROČIŠĆAVANJE OTPADNIH VODA
- CRPNA STANICA

OBRADA, SKLADIŠTENJE I ODLAGANJE OTPADA

- GRADEVINA ZA OBRADU I SKLADIŠTENJE OPASNOG OTPADA

|   |  |   |  |
|---|--|---|--|
| Županija:<br><b>BJELOVARSKO-BILOGORSKA<br/>ŽUPANIJA</b>   |  | Općina :<br><b>OPĆINA<br/>ŠANDROVAC</b>   |  |
| Naziv prostornog plana:<br><b>IV. IZMJENE I DOPUNE<br/>PROSTORNOG PLANA UREĐENJA OPĆINE ŠANDROVAC</b>   |  |   |  |
| Naziv kartografskog prikaza:<br><b>VODNOGOSPODARSKI SUSTAV I OTPAD</b>   |  |   |  |
| Broj kartografskog prikaza:<br><b>2.3</b>   |  | Mjerilo kartografskog prikaza:<br><b>1 : 25 000</b>                                                                                                  |  |
| Odluka o izradi<br>IV. izmjena i dopuna Prostornog plana uređenja Općine Šandrovac<br>"Općinski glasnik Općine Šandrovac" broj 4/23                                                                                         |  | Odluka o donošenju<br>IV. izmjena i dopuna Prostornog plana uređenja Općine Šandrovac<br>"Općinski glasnik Općine Šandrovac" broj _/25               |  |
| Javna rasprava je objavljena:<br>u listu "Jutarnji list" od 23.4.2026. godine<br>u listu "Jutarnji list" od __.2026. godine                                                                                                 |  | Javni uvid je održan:<br>od 27.4. do 11.5.2026. godine<br>od __. do __.2026. godine                                                                  |  |
| Odgovorna osoba za provođenje javne rasprave:<br><br>Ivana Fočić, dipl. iur.   |  | m.p.   |  |
| Mišljenje prema članku 107. Zakona o prostornom uređenju ("Narodne novine" broj 153/13, 65/17, 114/18, 39/19, 98/19 i 67/23):<br><br>temeljem članka 107. stavka 4. se ne pribavlja                                         |  |   |  |
| Pravna osoba koja je izradila nacrt prijedloga plana :<br><br><b>ZAVOD ZA PROSTORNO UREĐENJE BJELOVARSKO-BILOGORSKE ŽUPANIJE</b>                                                                                            |  |   |  |
| Ravnatelj:<br><br>Saša Krž, dipl. ing. arh.   |  | m.p.   |  |
| Odgovorni voditelj:<br><br>Dragica Bajsic, mag. ing. arch.   |  | <b>DRAGICA BAJSIĆ</b><br>mag. ing. arch.<br>CIVILNA ARHITEKTA<br>URBANISTICA m.p.<br>A-U 551                                                         |  |
| Stručni tim u izradi nacrt prijedloga plana :<br>Saša Krž, dipl. ing. arh.<br>Vesna Banović, dipl. ing. arh.<br>Monika Kovač, mag. oecol. et prof. nat.<br>Igor Pavičić, dipl. ing. sum.<br>Damiir Linter, dipl. ing. grad. |  | Dragica Bajsic, mag. ing. arch.<br>Marina Barber, mag. ing. arch.<br>Goran Kepčija, mag. geogr.<br>Alenka Bašić<br>Lea Stjepanović, mag. ing. aedif. |  |
| Predsjednik Općinskog vijeća :<br><br>Stjepan Kos   |  | m.p.   |  |
| Istovjetnost ovog prostornog plana s izvornikom potvrđuje:<br><br>Ivana Fočić, dipl. iur.   |  | m.p.   |  |

**I. IZMIJENJENI PRIJEDLOG**