
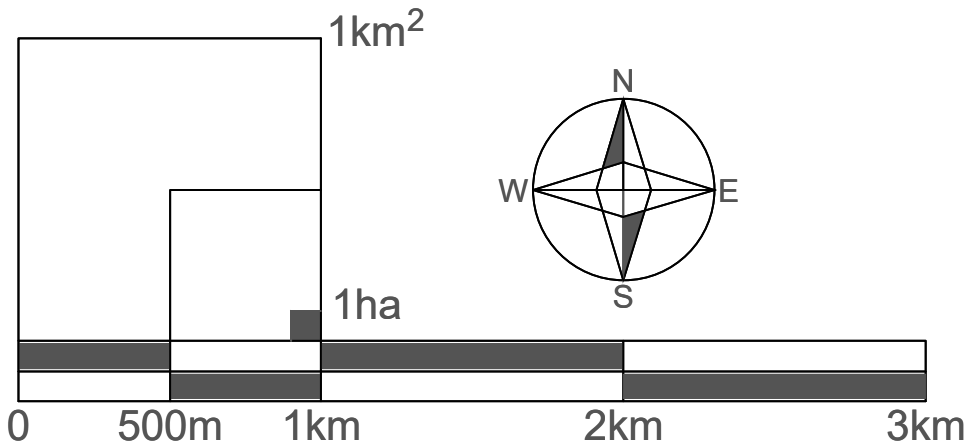


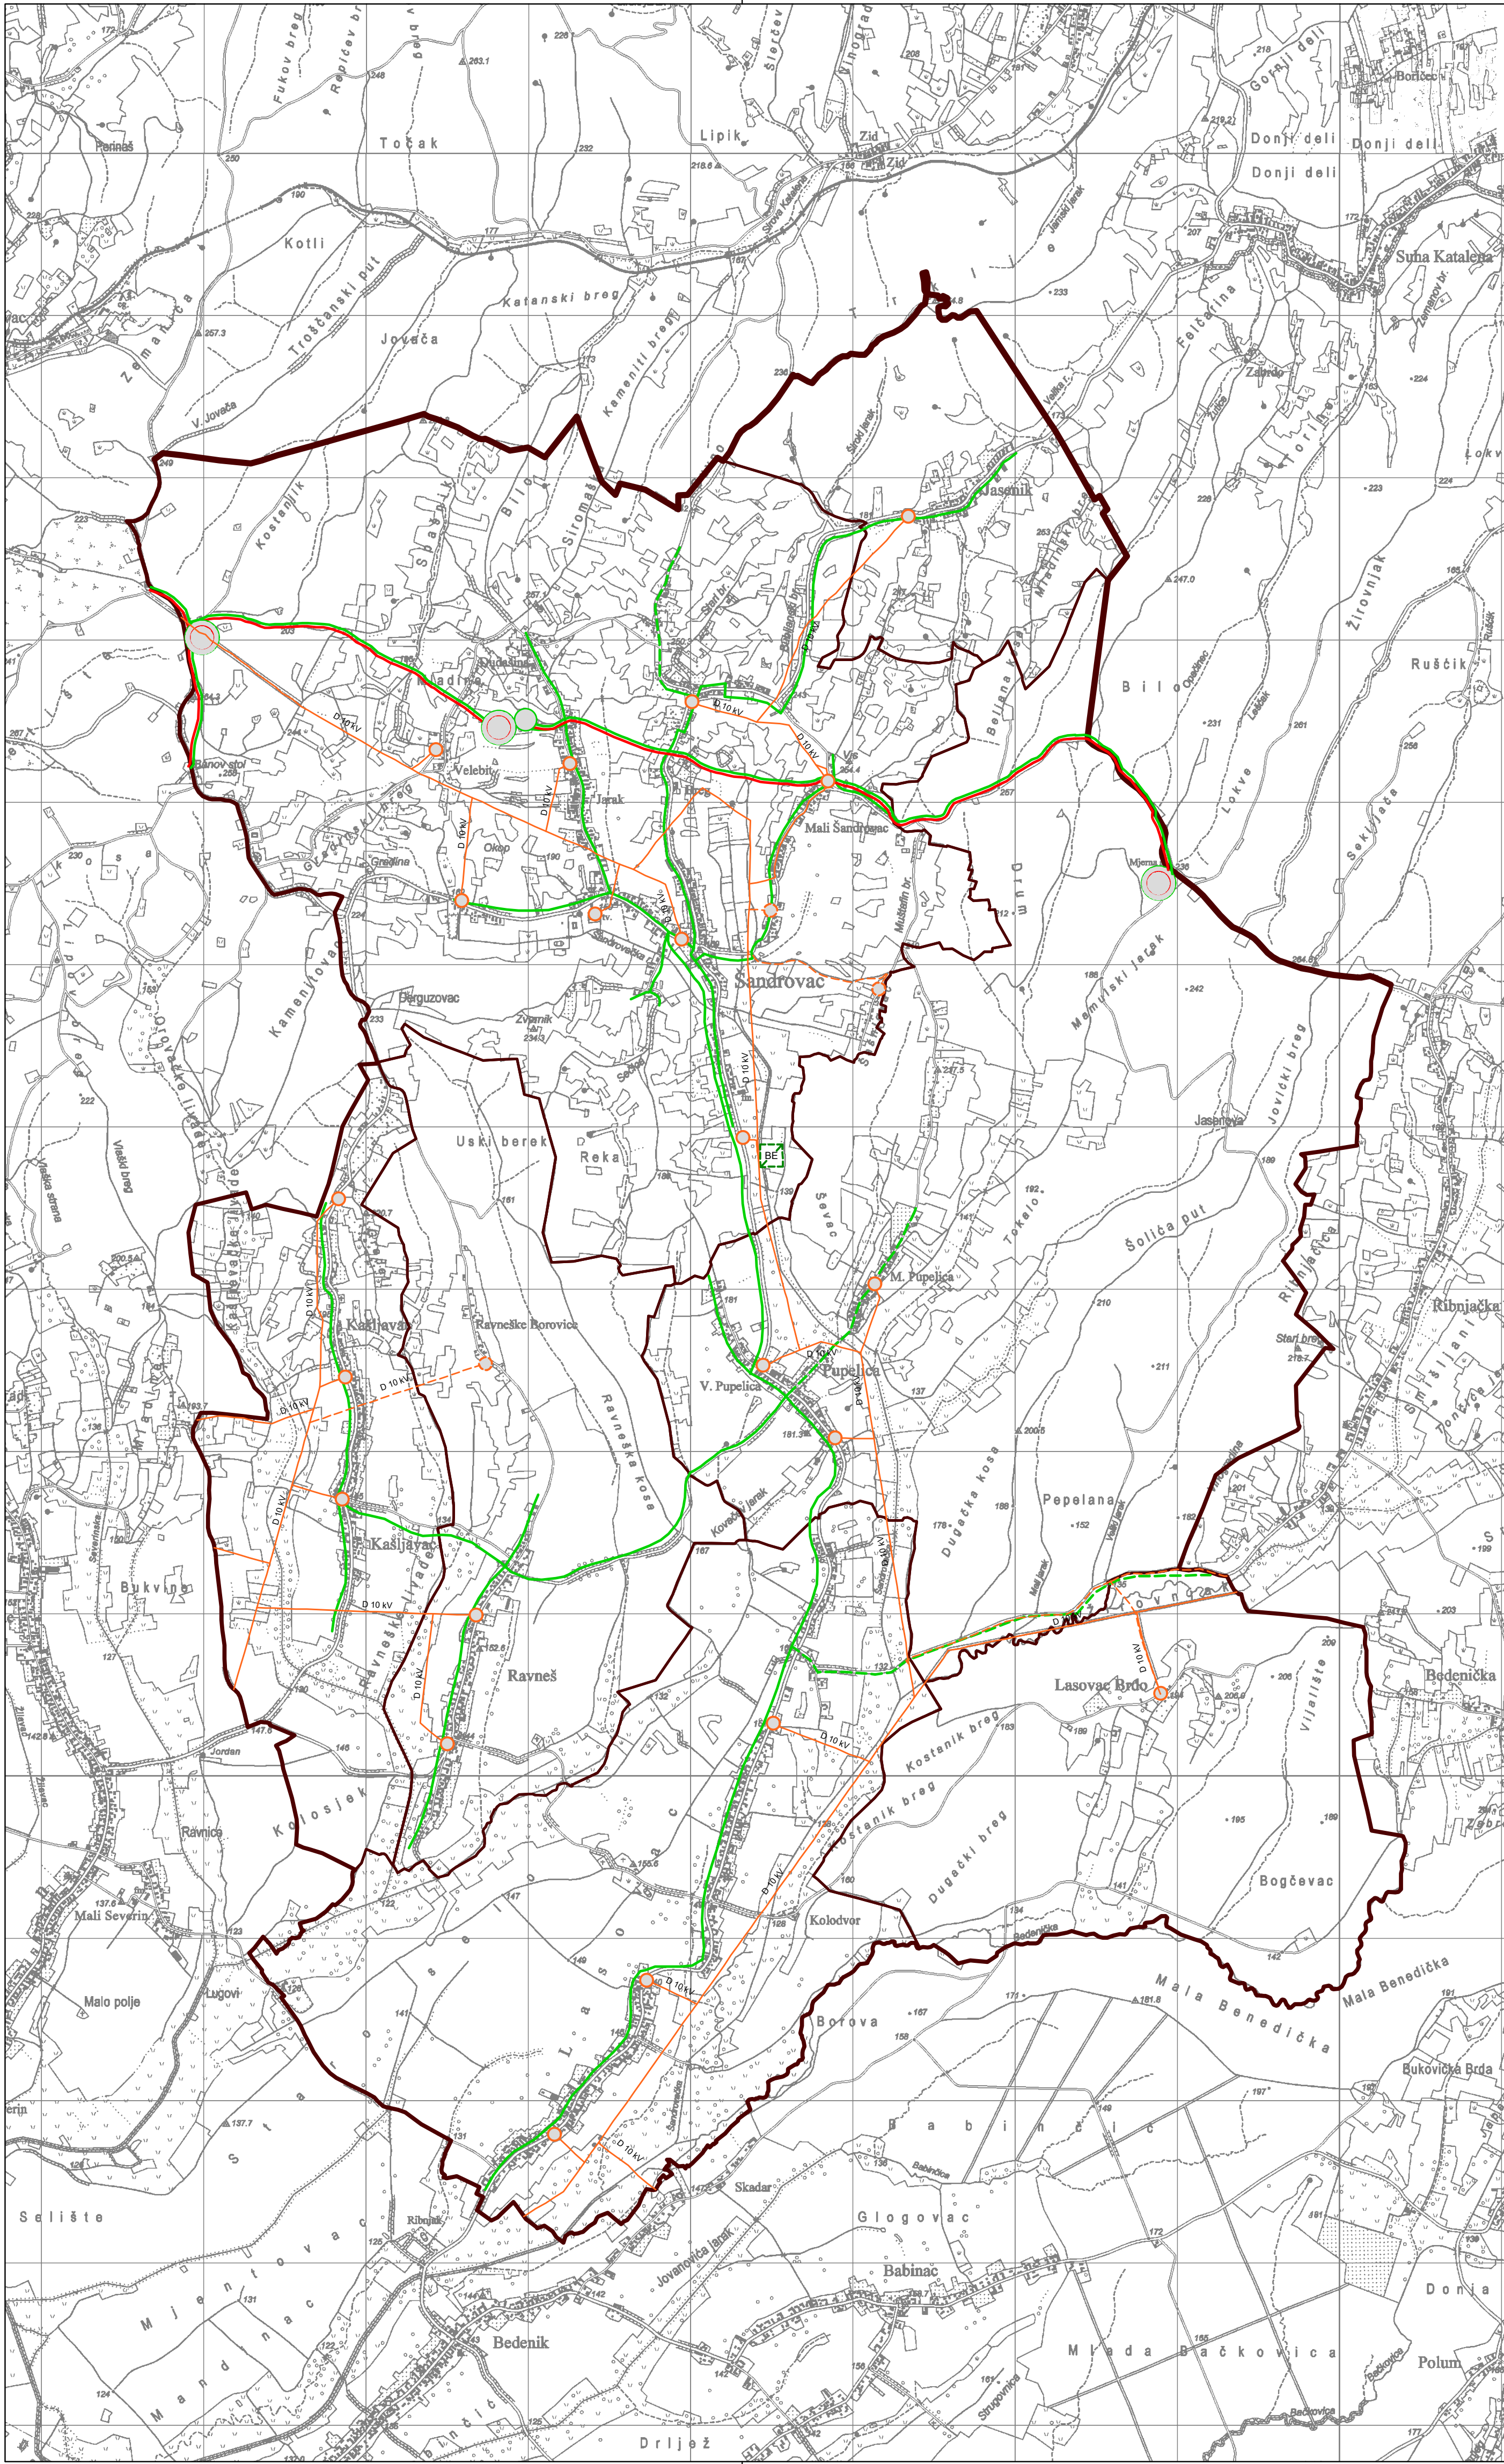

TUMAČ PLANSKOG ZNAKOVLJA

- GRANICE
- GRANICA ŽUPANIJE
 - GRANICA OPĆINE
 - GRANICA NASELJA

ENERGETSKI SUSTAV

postojeće / planirano

PROIZVODNJA I CIJEVNI TRANSPORT NAFTE I PLINA

LOKALNI PLINOVOĐ

MJERNO REDUKCIJSKA STANICA

SABIRNI NAFTOVOĐ I PLINOVOĐ

MJERNA STANICA (nafta - plin)

ELEKTROENERGETIKA

TRANSFORMATORSKA I RASKLOPNA POSTROJENJA

TS 10 kV

ELEKTROPRIJENOSNI UREĐAJI

DALEKOVOĐ 10 kV

PROIZVODNI UREĐAJI

BIOPLINSKA ELEKTRANA

Županija:
BJELOVARSKO-BILOGORSKA
ŽUPANIJA

Općina :
OPĆINA
ŠANDROVAC

Naziv prostornog plana:
IV. IZMJENE I DOPUNE
PROSTORNOG PLANA UREĐENJA OPĆINE ŠANDROVAC

Naziv kartografskog prikaza:
INFRASTRUKTURNI SUSTAVI
ENERGETSKI SUSTAV

Broj kartografskog prikaza:

2.2

Mjerilo kartografskog prikaza:

1 : 25 000

Odluka o izradi
IV. izmjena i dopuna Prostornog plana uređenja Općine Šandrovac
"Općinski glasnik Općine Šandrovac" broj 4/23

Javna rasprava je objavljena:
u listu "Jutarnji list" od 23.4.2026. godine
u listu "Jutarnji list" od 20.8.2026. godine

Odgovorna osoba za provođenje javne rasprave:

Ivana Fočić, dipl. iur.

Odluka o donošenju
IV. izmjena i dopuna Prostornog plana uređenja Općine Šandrovac
"Općinski glasnik Općine Šandrovac" broj _/25

Javni uvid je održan:
od 27.4. do 11.5.2026. godine
od 24.8. do 31.8.2026. godine

m.p.

Mišljenje prema članku 107. Zakona o prostornom uređenju ("Narodne novine" broj 153/13, 65/17, 114/18, 39/19, 98/19 i 67/23):

temeljem članka 107. stavka 4. se ne pribavlja

Pravna osoba koja je izradila nacrt prijedloga plana :


ZAVOD ZA PROSTORNO UREĐENJE BJELOVARSKO-BILOGORSKE ŽUPANIJE

Ravnatelj:

Saša Križ, dipl. ing. arh.

Odgovorni voditelj:

Dragica Bajsic, mag. ing. arch.

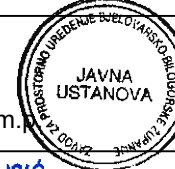

DRAGICA BAJSIĆ
mag. ing. arch.
CIVILNA ARHITEKTURA
URBANISTIKA m.p.
A-U 551

Stručni tim u izradi nacrt prijedloga plana :

Saša Križ, dipl. ing. arh.
Vesna Banović, dipl. ing. arh.
Monika Kovač, mag. oecol. et prot. nat.
Igor Pavičić, dipl. ing. šum.
Damir Lihter, dipl. ing. građ.

Dragica Bajsic, mag. ing. arch.
Marina Barber, mag. ing. arch.
Goran Kepčija, mag. geogr.
Alenka Bašić
Lea Stjepanović, mag. ing. aedif.

Predsjednik Općinskog vijeća :

Stjepan Kos

Istovjetnost ovog prostornog plana potvrđuje:

Ivana Fočić, dipl. iur.

m.p.

KONAČNI PRIJEDLOG